
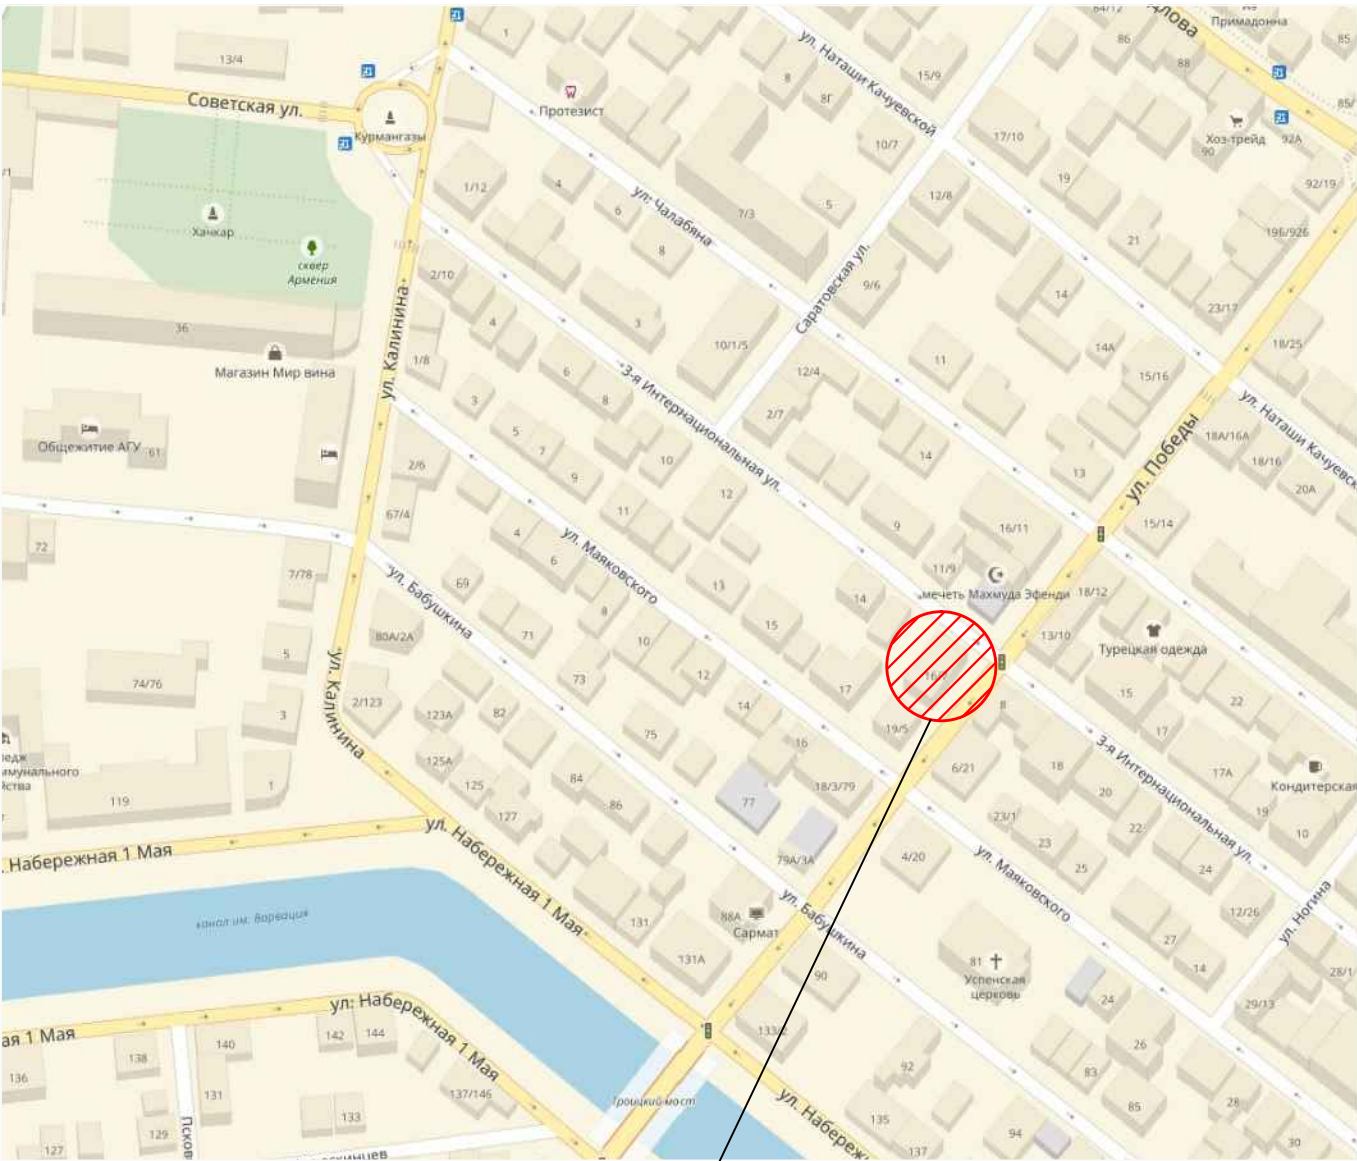


Чертеж планировки территории, М 1:1000.

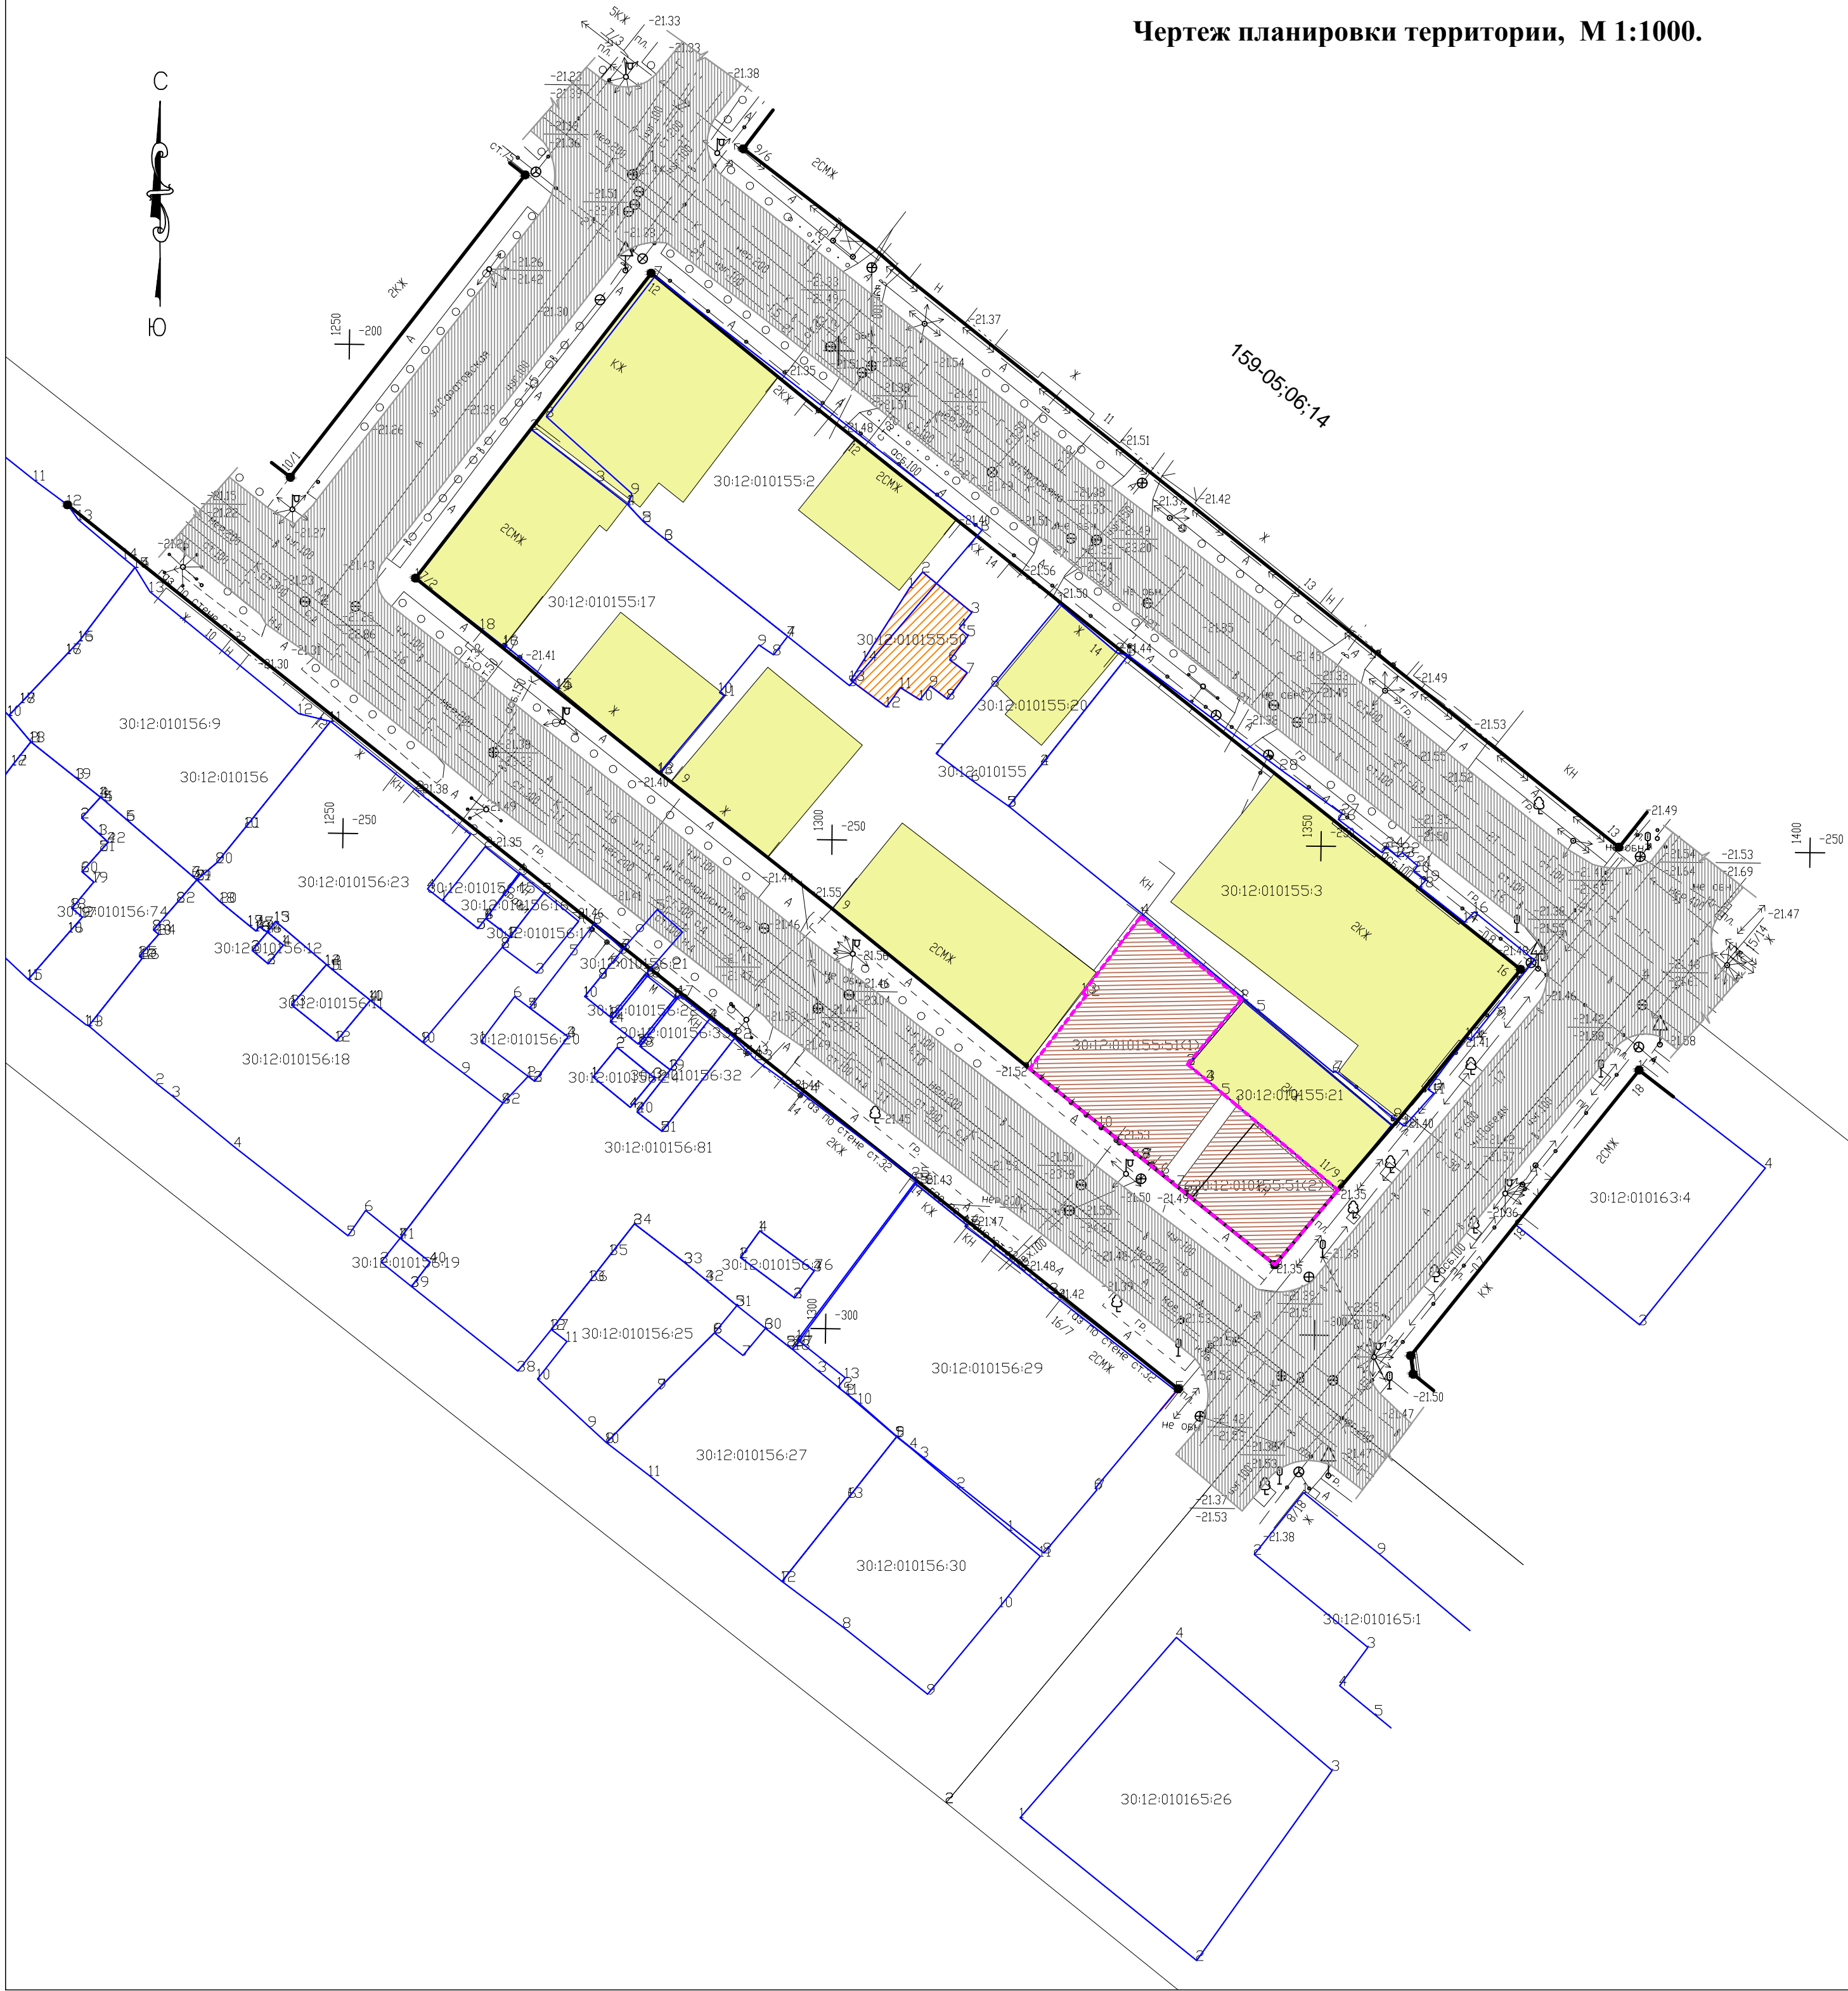

Месторасположение проектирования

Условные обозначения

- Ранее учтенный уточненный земельный участок с кадастровым номером 30:12:010155:51.
- Красные линии
- Границы формируемого земельного участка
- Дороги существующие
- Существующие участки, стоящие на кадастровом учёте
- Объекты капитального строительства, стоящие на государственном кадастровом учёте
- Существующие жилые дома

						011/2018-ПТ-1		
						Проект планировки территории в границах улиц 3-я Интернациональная, Саратовской, Чалабяна, Победы в Кировском районе города Астрахани.		
Изм.	Кол.уч.	Лист	№док.	Подпись	Дата	Основная часть проекта планировки и межевания территории	Стадия	Лист
Разработал	Чалышева						П	1
Проверил	Курманов					Чертеж планировки территории, М 1:1000.	ООО "Арком"	