



 

C
Ю

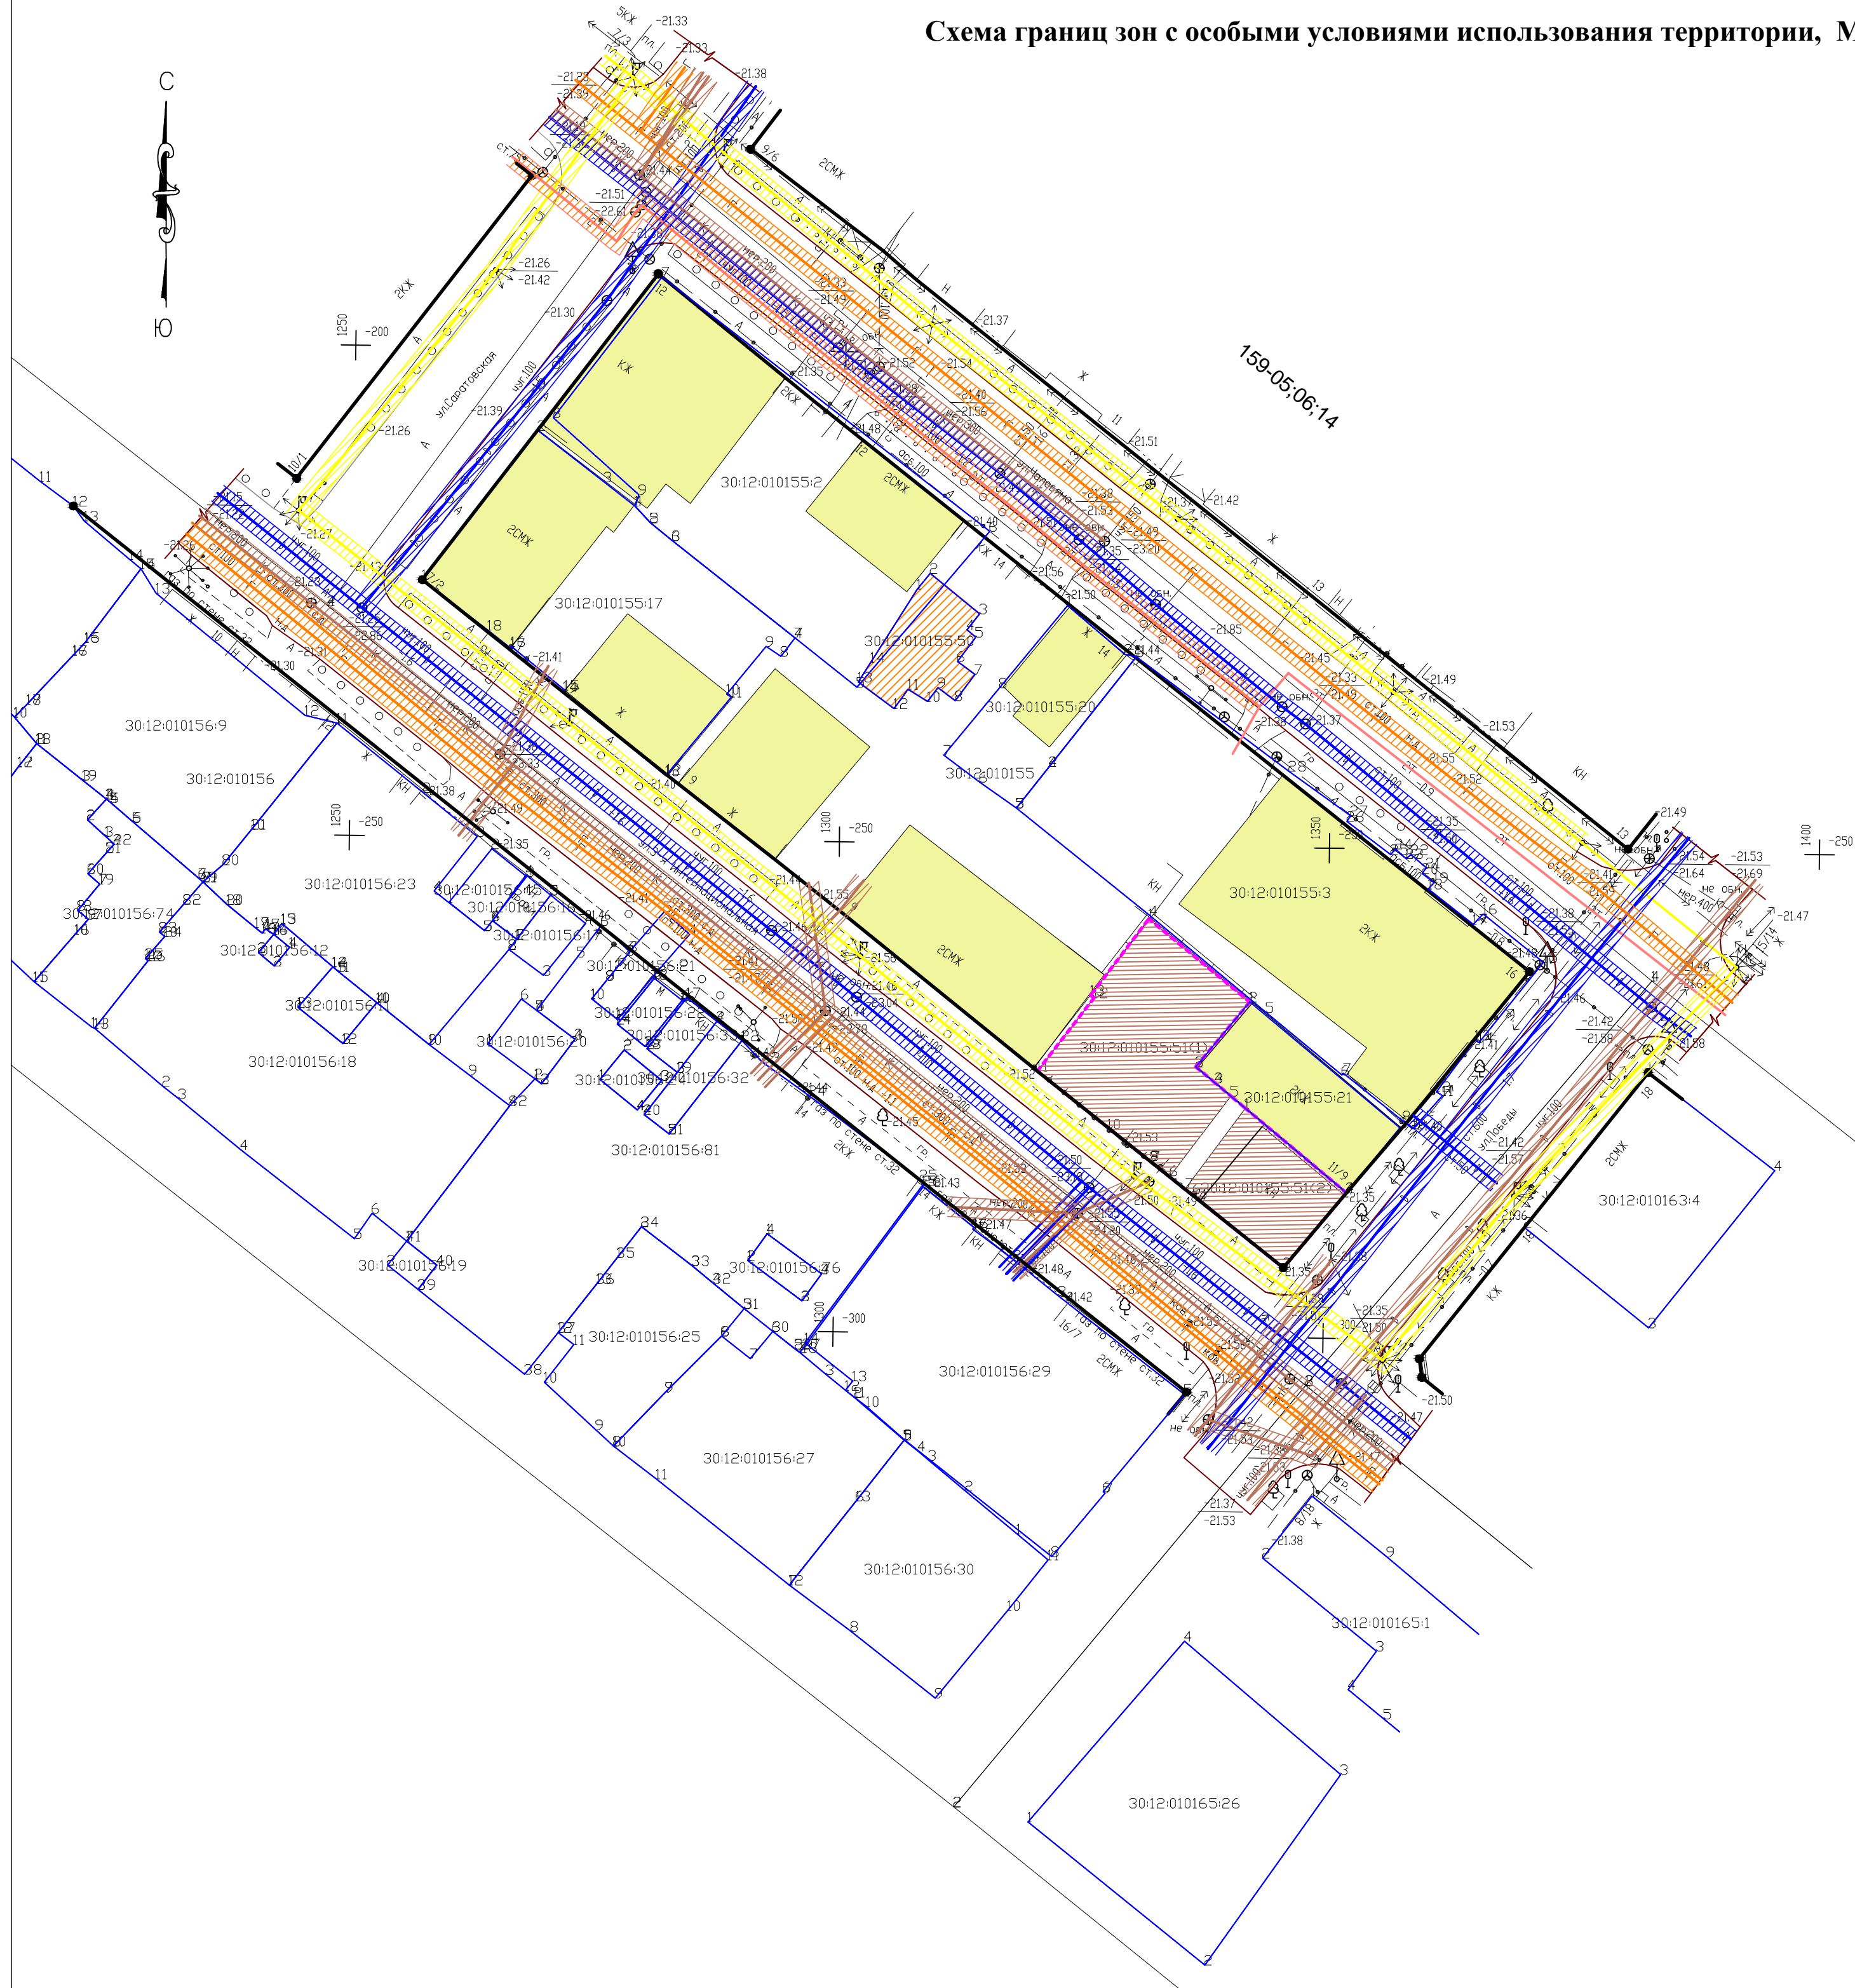





10/10

						011/2018-ПТ-2.1			
						Проект планировки территории в границах улиц 3-я Интернациональная, Саратовской, Чалабяна, Победы в Кировском районе г. Астрахани.			
Изм.	Кол.уч.	Лист	№ док.	Подпись	Дата	Основные чертежи обоснования проекта планировки территории	Стадия	Лист	Листов
Разработал	Чалышева						П	3	7
Проверил	Курманов					Схема границ зон с особыми условиями использования территории, М 1:1000.	ООО "Арком"		