



C
Ю

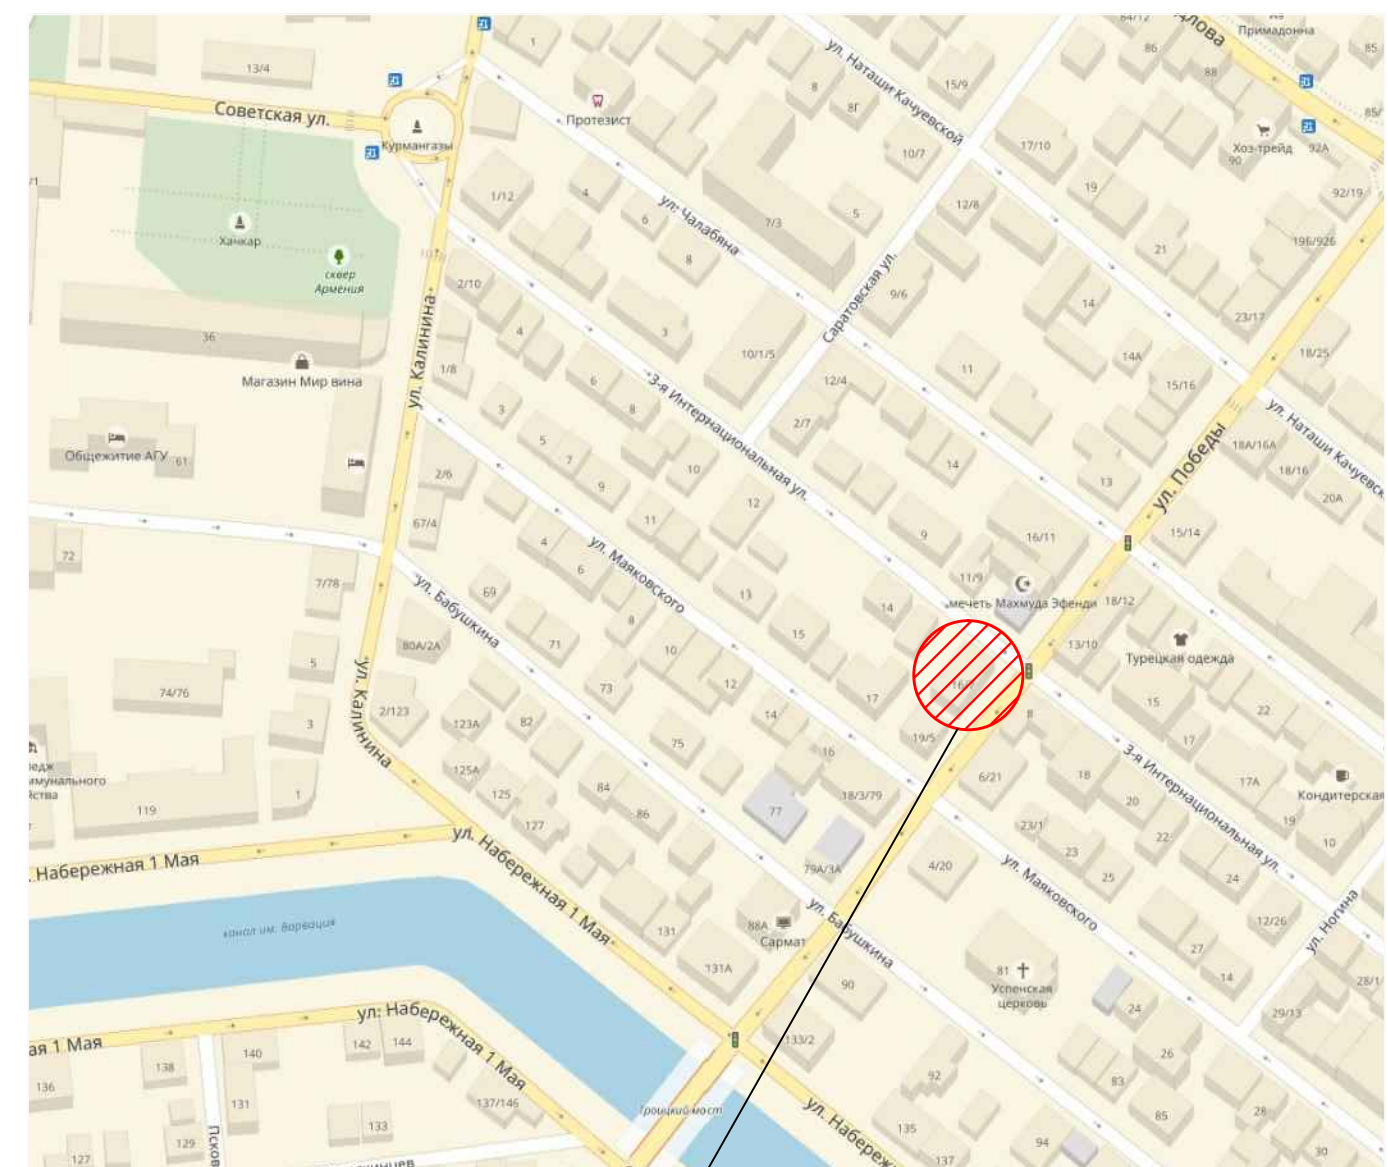

Месторасположение проектирования

- Красные линии

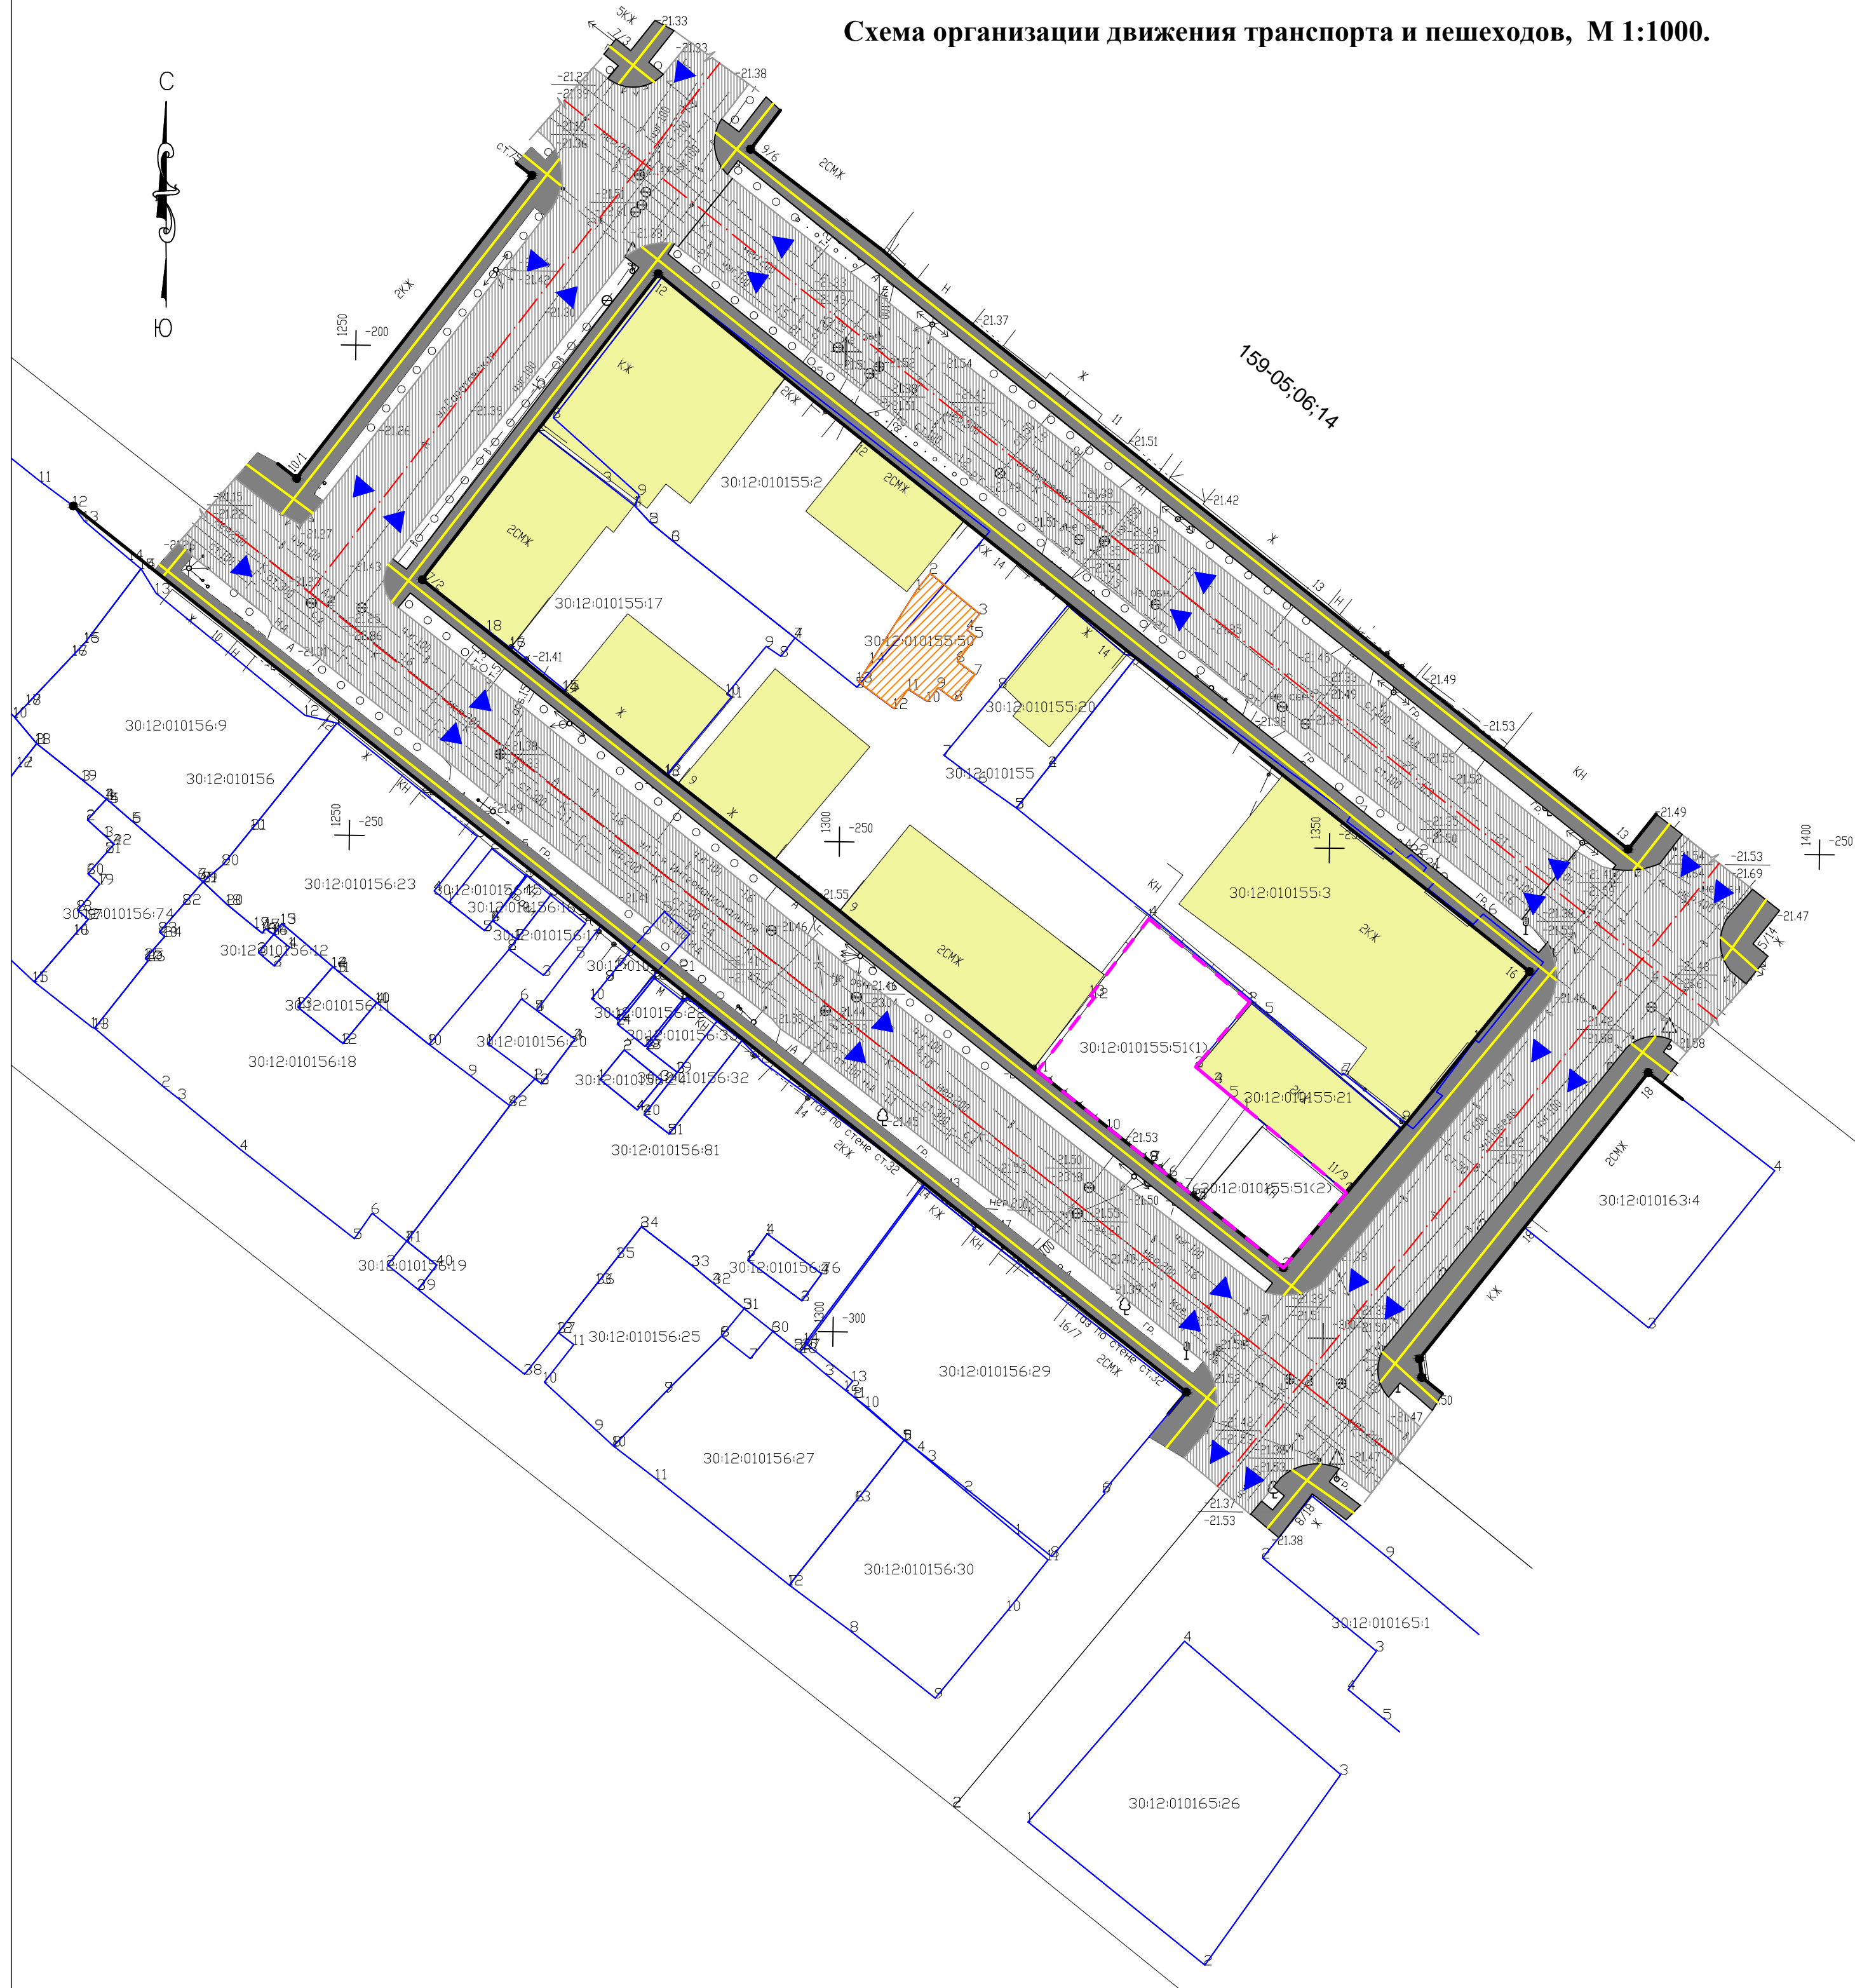

- Границы формируемого земельного участка



- Асфальтированные тротуары существующие



- Асфальтированные дороги существующие



- Существующие участки, стоящие на кадастровом учёте




- Движение автотранспорта




- Движение пешеходов



- Объекты капитального строительства, стоящие на государственном кадастровом учёте

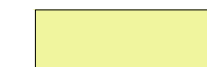

- Существующие жилые дома

						011/2018-ПТ-2.1			
						Проект планировки территории в границах улиц 3-я Интернациональная, Саратовской, Чалаяна, Победы в Кировском районе города Астрахани.			
Изм.	Кол.уч.	Лист	№док.	Подпись	Дата	Основные чертежи обоснования проекта планировки территории	Статья	Лист	Листов
							П	4	7
Разработал	Чалышева					Схема организации движения транспорта и пешеходов, М 1:1000.	ООО "Арком"		
Проверил	Курманов	