



Чертёж планировки территории (основной чертёж) М 1:1000

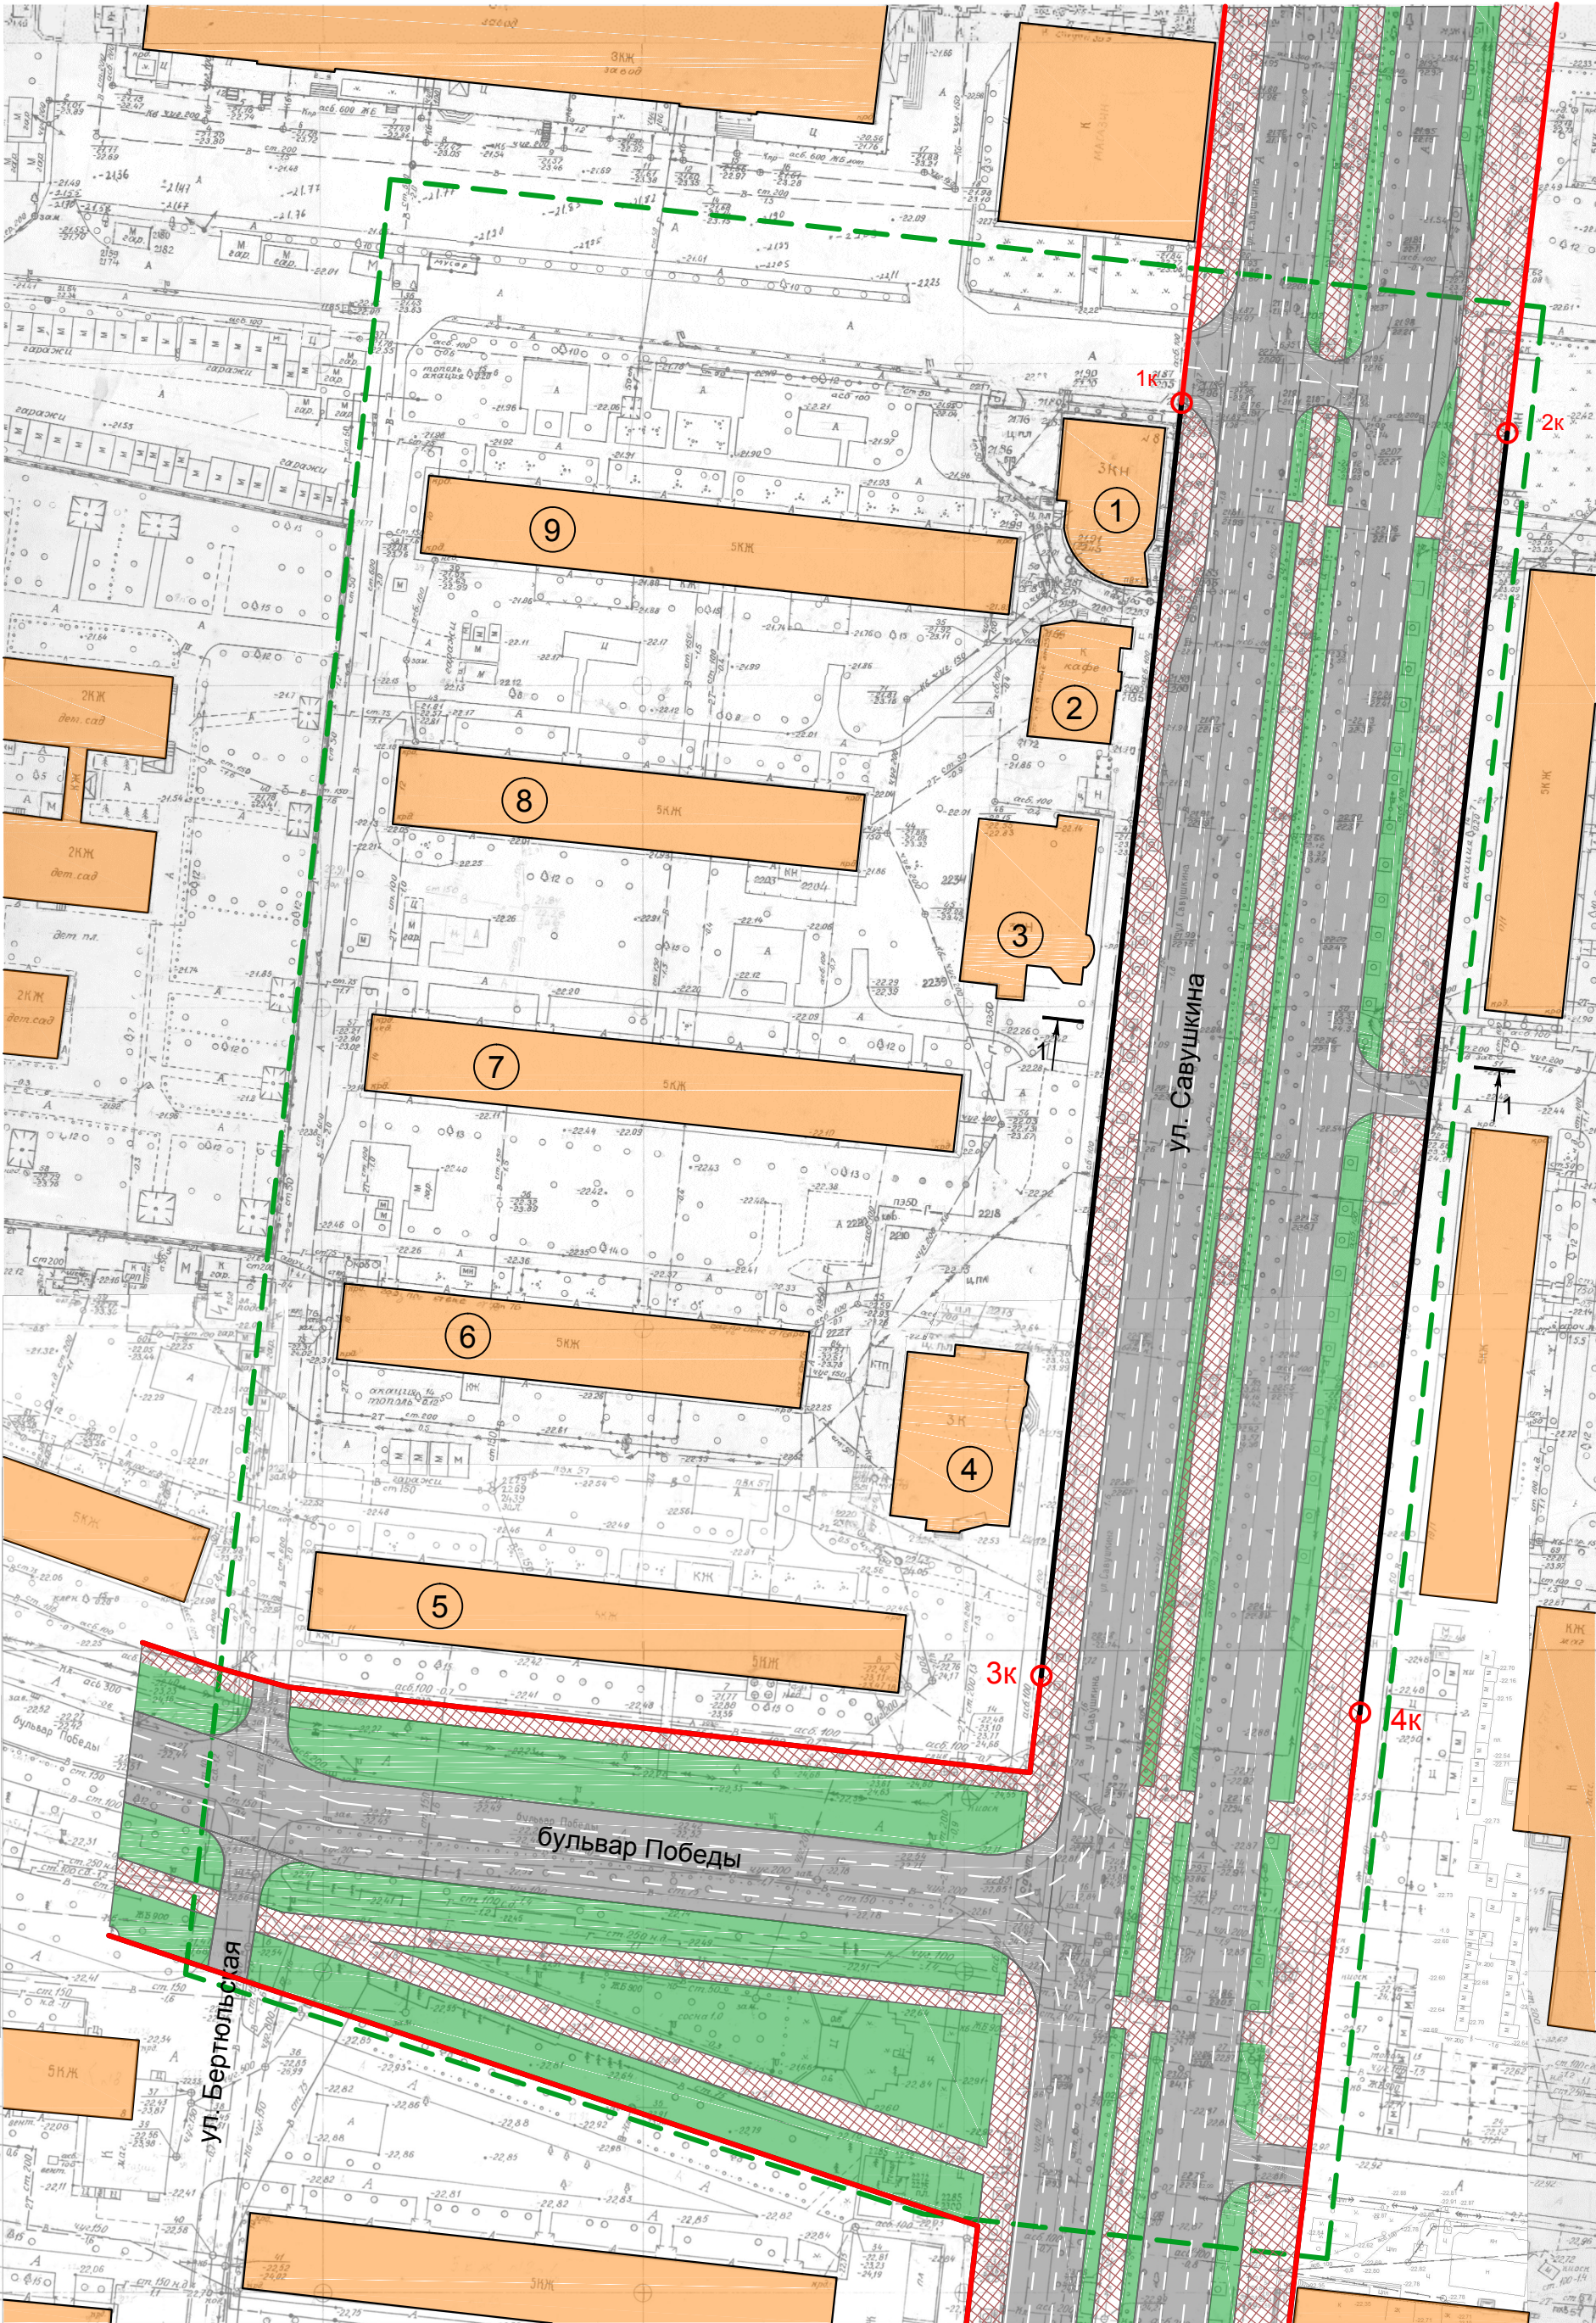

Границы проектирования

Ситуационный план

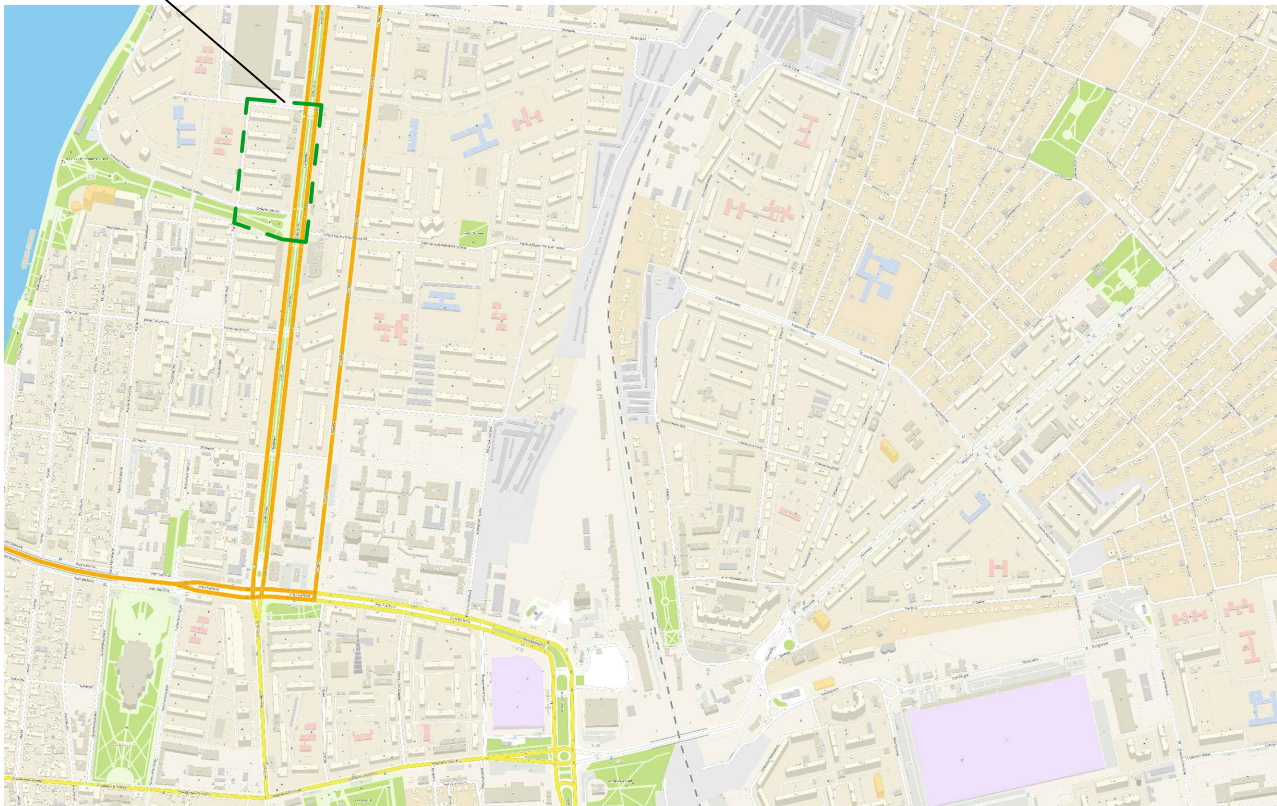

Экспликация зданий и сооружений

| N по ген-плану | Наименование зданий и сооружений | Прим. |
|----------------|--|----------|
| 1 | 3х эт. Торгово-деловой центр | Существ. |
| 2 | 1но эт. Кафе | Существ. |
| 3 | 3х эт. Административное здание | Существ. |
| 4 | 3х эт. Административно - торговое здание | Существ. |
| 5 | 5ти эт. Многоквартирный жилой дом | Существ. |
| 6 | 5ти эт. Многоквартирный жилой дом | Существ. |
| 7 | 5ти эт. Многоквартирный жилой дом | Существ. |
| 8 | 5ти эт. Многоквартирный жилой дом | Существ. |
| 9 | 5ти эт. Многоквартирный жилой дом | Существ. |

Условные обозначения

- Объекты капитального строительства

Границы проектирования

Красные линии (проект.)

Красные линии (ранее утвержденные)

Поворотные точки красных линий
- 1

Номер постройки
- Проектируемая дорога
- Пешеходные направления
- Озеленение

| | | | | | |
|--------------|----------------|-------------|--|--|--|
| Согласовано | | | | | |
| Инва.Н подл. | Подпись и дата | Взам. инв.Н | | | |

| | | | | | | | |
|------|----------|------------|--------|-------|------|--|--------------------------|
| | | | | | | 033.1.30.11.05.2017 - ПП | ПП 01 - 1 - 01 |
| | | | | | | Проект планировки территории в границах бульвара Победы и улицы Савушкина в Ленинском районе города Астрахани. | |
| изм. | N.уч. | лист | N.док. | подп. | дата | Проект планировки территории Утверждаемая часть | Стадия Лист Листов |
| | Директор | Серов Н.П. | | | | ПП | 1 |
| | Разраб. | Серов Н.П. | | | | Чертёж планировки территории (основной чертёж) М 1:1000 | ООО "ГеоТехника" |