УТВЕРЖДЕНА

распоряжением администрации
муниципального образования
"Город Астрахань"

от _____ № _____

Схема расположения земельного участка или земельных участков на кадастровом плане территории

Условный номер земельного участка — :ЗУ1		
Площадь земельного участка 1252 м²		
Обозначение характерных точек границ	Координаты, м	
	X	Y
1	2	3
1	423493,97	2219464,62
2	423493,93	2219467,23
3	423493,93	2219470,70
4	423494,12	2219477,93
5	423494,51	2219485,72
6	423496,21	2219485,61
7	423496,28	2219489,14
8	423495,27	2219489,18
9	423495,22	2219494,57
10	423493,99	2219494,51
11	423493,89	2219501,59
12	423493,56	2219509,47
13	423480,34	2219510,07
14	423480,05	2219503,06
15	423475,73	2219503,23
16	423475,71	2219502,54
17	423473,65	2219502,62
18	423473,71	2219504,19
19	423470,35	2219504,34
20	423470,15	2219499,38
21	423472,50	2219499,28
22	423472,49	2219499,01
23	423475,56	2219498,89
24	423475,43	2219495,35
25	423471,89	2219495,49
26	423471,91	2219495,85
27	423462,61	2219496,34
28	423462,13	2219485,82
29	423462,13	2219485,81
30	423462,28	2219485,81
31	423462,34	2219479,73
32	423462,44	2219476,18
33	423462,75	2219464,52
34	423465,00	2219464,61
35	423465,00	2219464,47
36	423470,00	2219464,71
37	423479,53	2219465,02
38	423479,56	2219464,16
1	423493,97	2219464,62
Система координат: МСК-30		

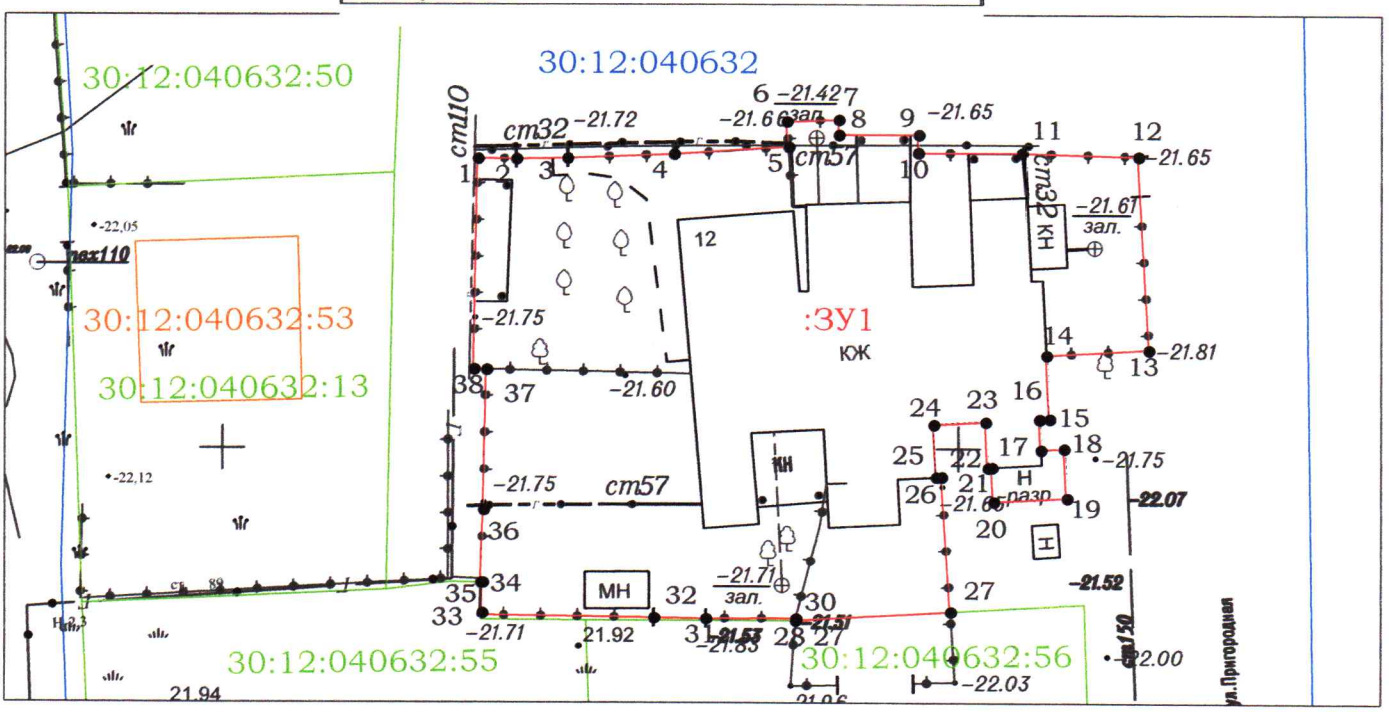

Условные обозначения:

:ЗУ1 - обозначение образуемого земельного участка

- граница образуемого земельного участка

30:12:040632 - номер кадастрового квартала

30:12:040632:55 - границы земельных участков, имеющих сведения в ЕГРН

● - характерная точка границы земельного участка

1 - обозначение характерной точки границы земельного участка

- обозначение границ кадастрового квартала

30:12:040632:53 - границы ОКС, имеющих сведения в ЕГРН

Масштаб 1:500