Утверждена
распоряжением управления муниципального имущества
администрации муниципального образования
«Городской округ город Астрахань»
от _____ № _____

Схема расположения земельного участка или земельных участков на кадастровом плане территории

Условный номер земельного участка :ЗУ1

Площадь земельного участка 512 м2

Обозначение характерных точек границ	Координаты, м МСК-30.2		Обозначение характерных точек границ	Координаты, м МСК-30.2	
	X	Y		X	Y
1	420094.30	2221007.46	8	420125.92	2221003.30
2	420108.03	2220988.75	9	420113.31	2221019.87
3	420108.64	2220989.19	10	420109.71	2221017.25
4	420113.78	2220992.86	11	420109.19	2221018.06
5	420113.66	2220993.03	12	420105.97	2221015.77
6	420113.49	2220993.30	13	420094.80	2221007.82
7	420123.10	2221000.69	1	420094.30	2221007.46

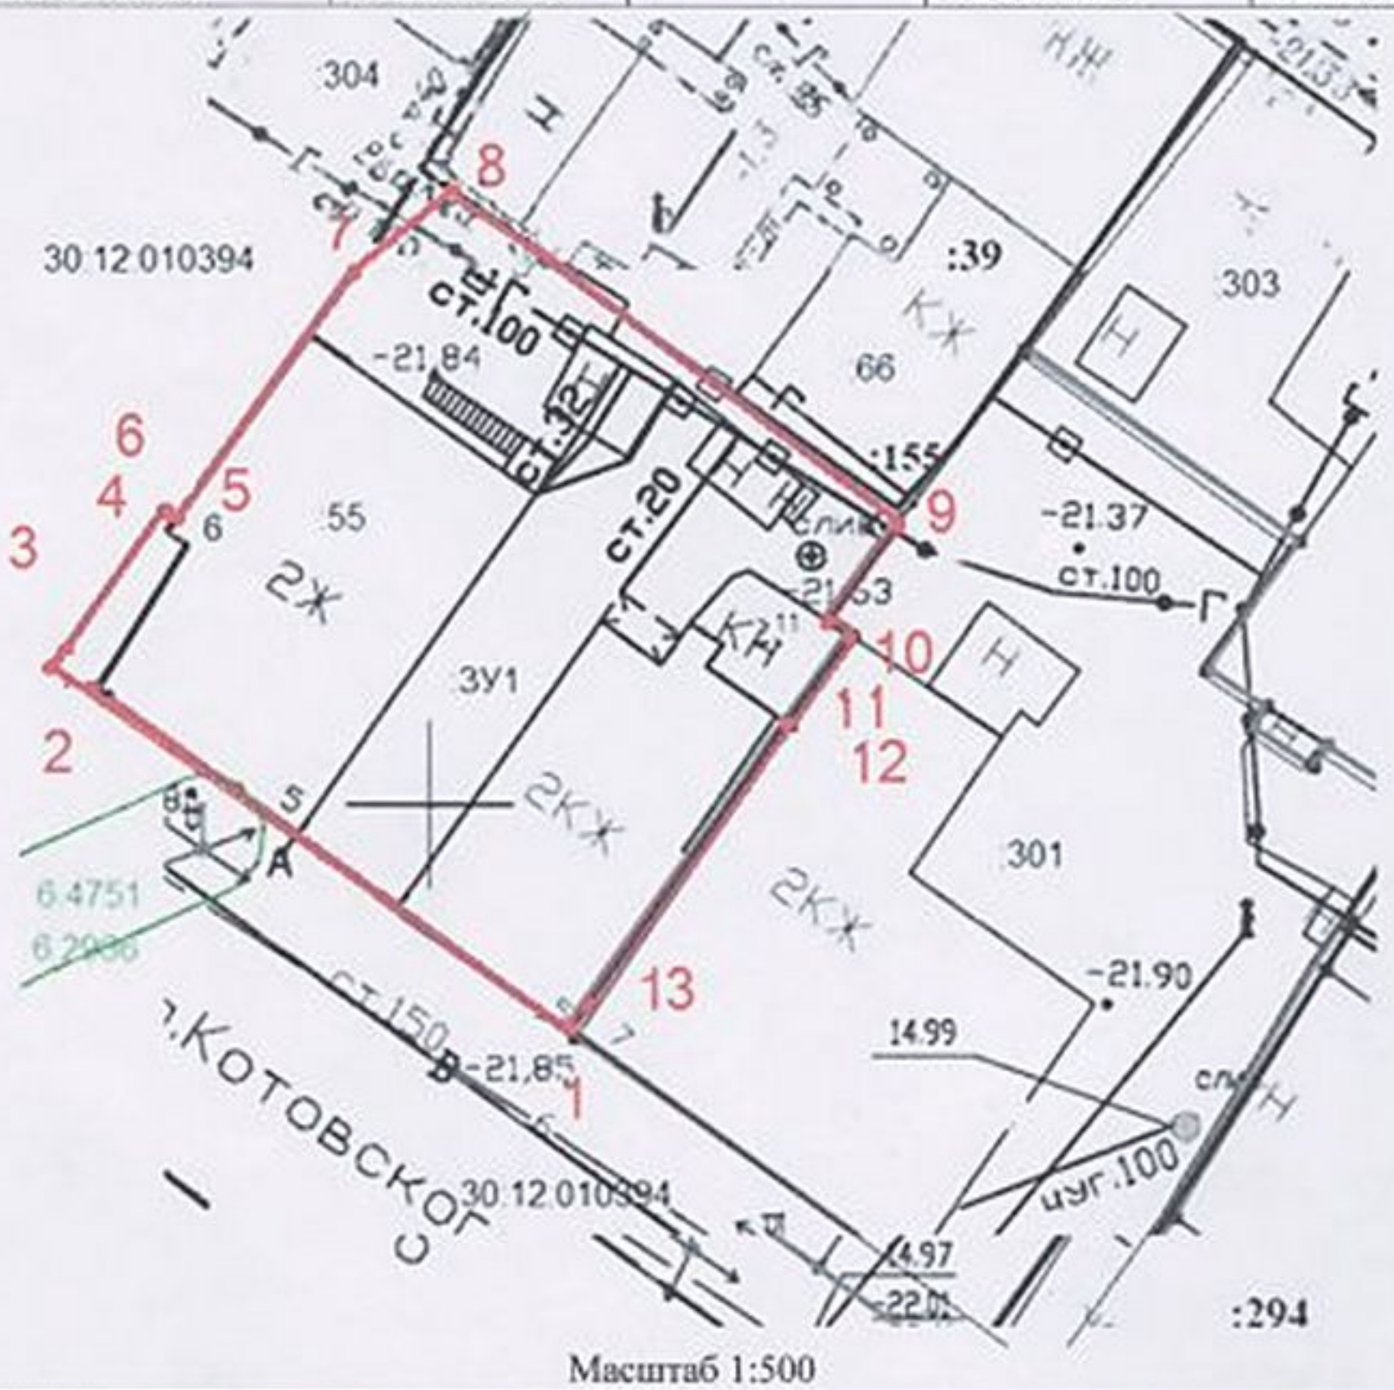

Масштаб 1:500

Условные обозначения

——	существующая часть границы
——	образованная часть границы
•1	обозначение характерной точки границы
:ЗУ1	обозначение образованного земельного участка
6.2966	обозначение ЗОУИТ
:55	обозначение ОКС
30:12:010394	обозначение кадастрового квартала