Схема расположения земельного участка или земельных участков на кадастровом плане территории

УТВЕРЖДЕНА
распоряжением администрации
муниципального образования
"Городской округ город Астрахань"

от _____ № _____

Условный номер земельного участка — :ЗУ1		
Площадь земельного участка 1744 м^2		
Обозначение характерных точек границ	**Координаты, м**	
	X	**Y**
1	421630.84	2217716.85
2	421632.51	2217721.99
3	421634.26	2217728.91
4	421636.14	2217736.38
5	421638.18	2217745.69
6	421640.59	2217759.45
7	421631.20	2217761.27
8	421599.43	2217767.43
9	421597.85	2217760.80
10	421594.72	2217747.62
11	421590.64	2217730.43
12	421627.32	2217717.96
1	421630.84	2217716.85
Система координат: МСК-30		

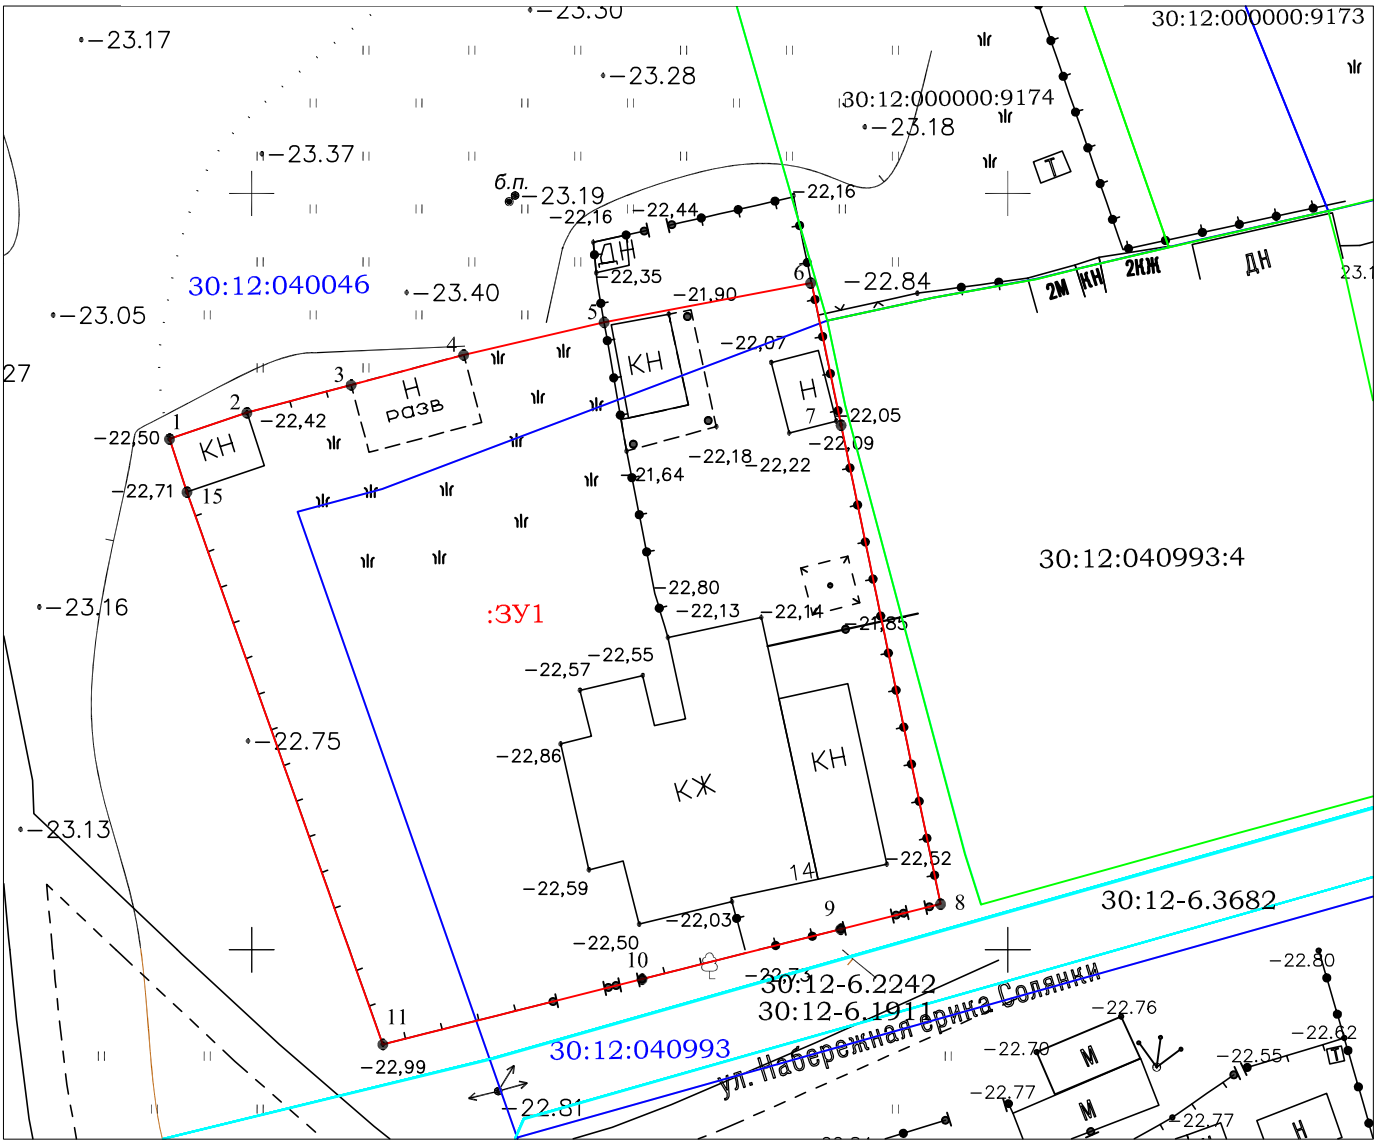

Условные обозначения:

:ЗУ1 - обозначение образуемого земельного участка

- граница образуемого земельного участка

30:12:010230 - номер кадастрового квартала

30:12:010320:12 - границы ОКС, имеющих сведения в ЕГРН

30:12:010320:2 - границы земельных участков, имеющих сведения в ЕГРН

- характерная точка границы земельного участка

1 - обозначение характерной точки границы земельного участка

30:12-6.4273 - границы ЗОУИТ

Масштаб 1:500