Ситуационный план

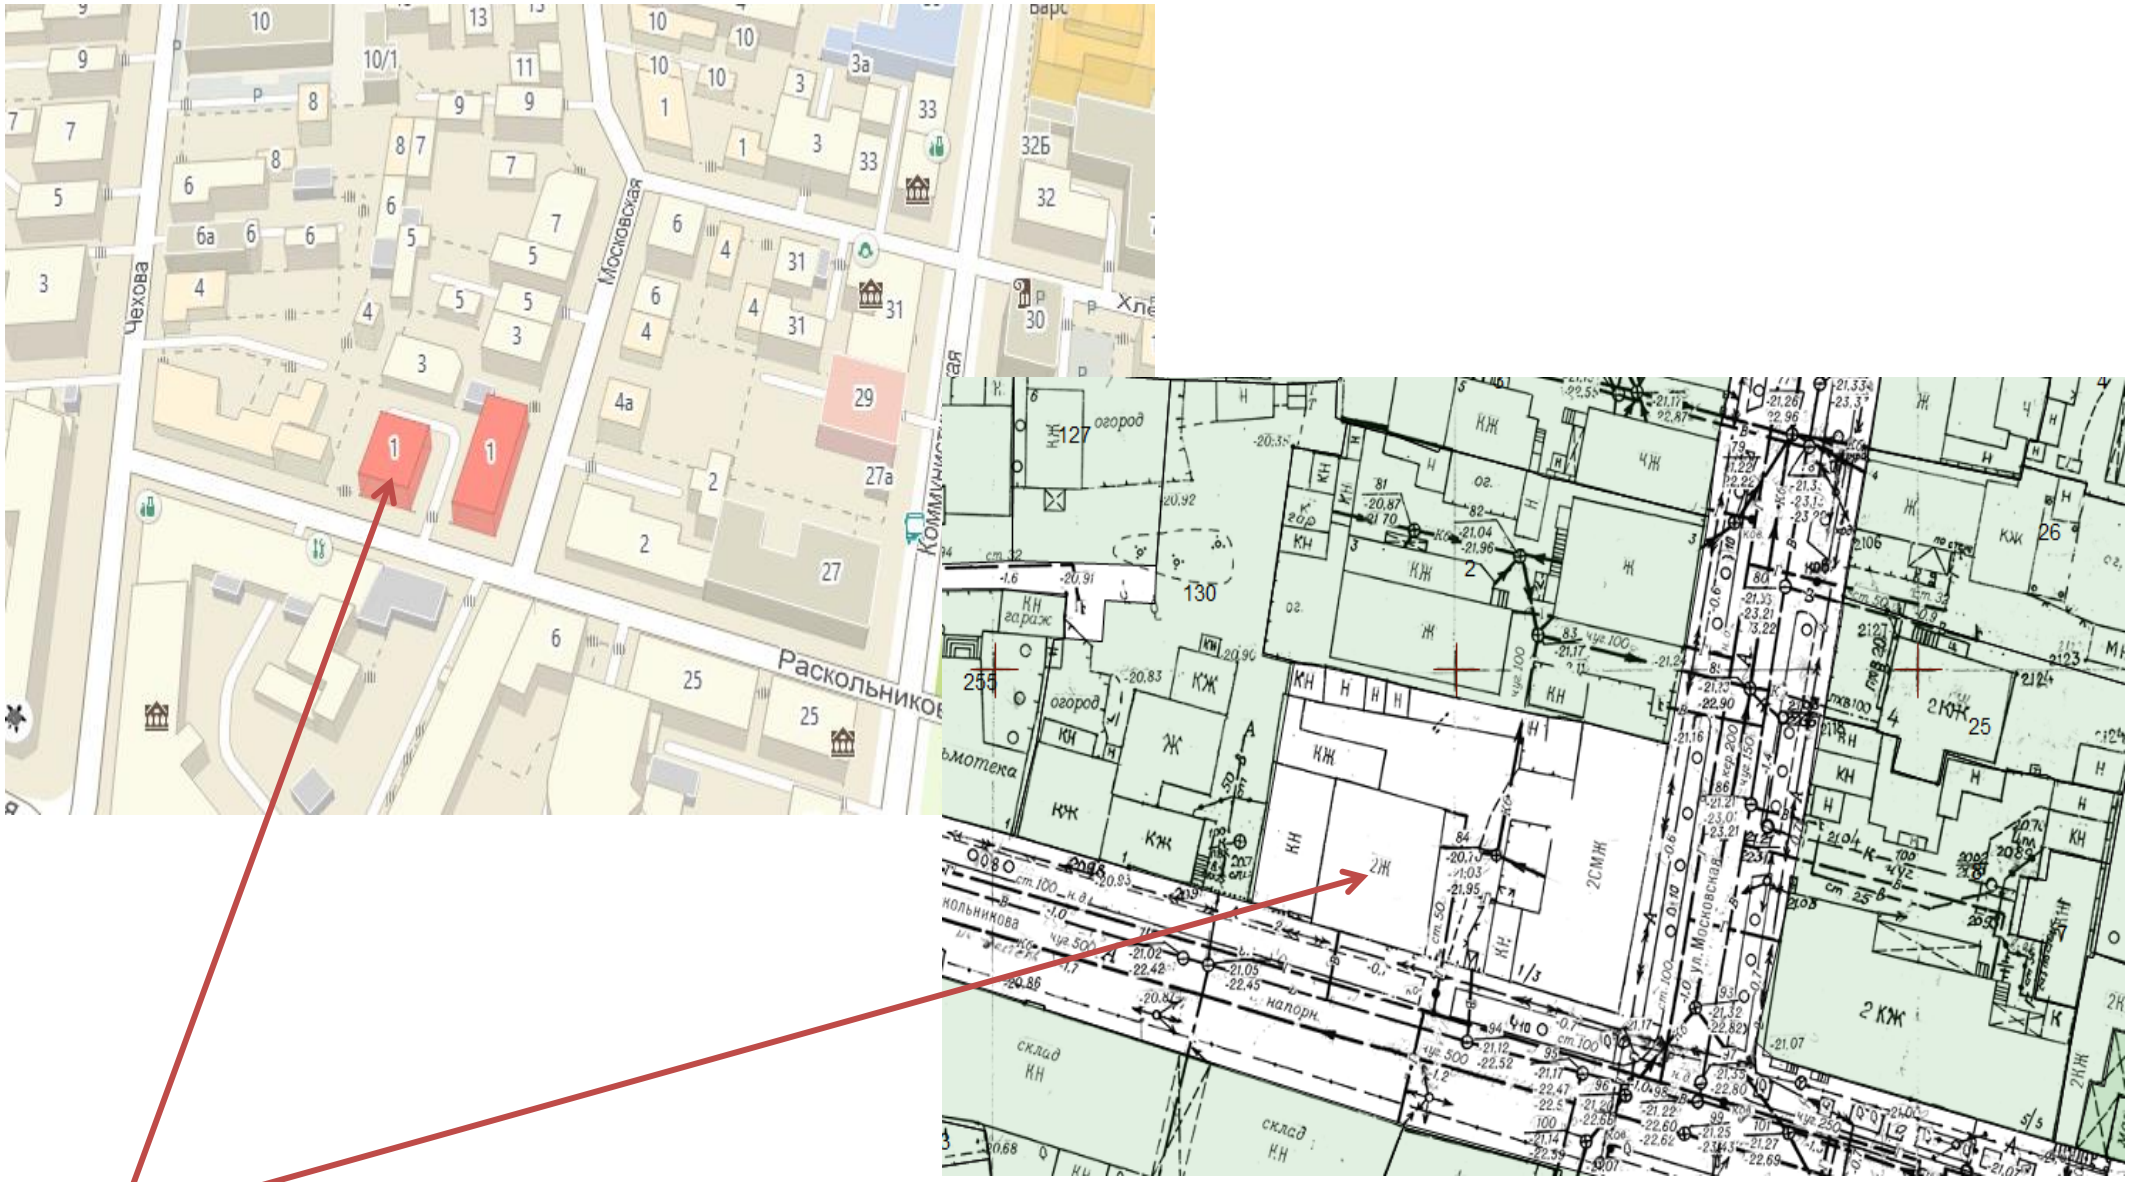

Многоквартирный дом по ул. Раскольникова / ул. Московской, 3/1 в Кировском районе