


# Ситуационный план

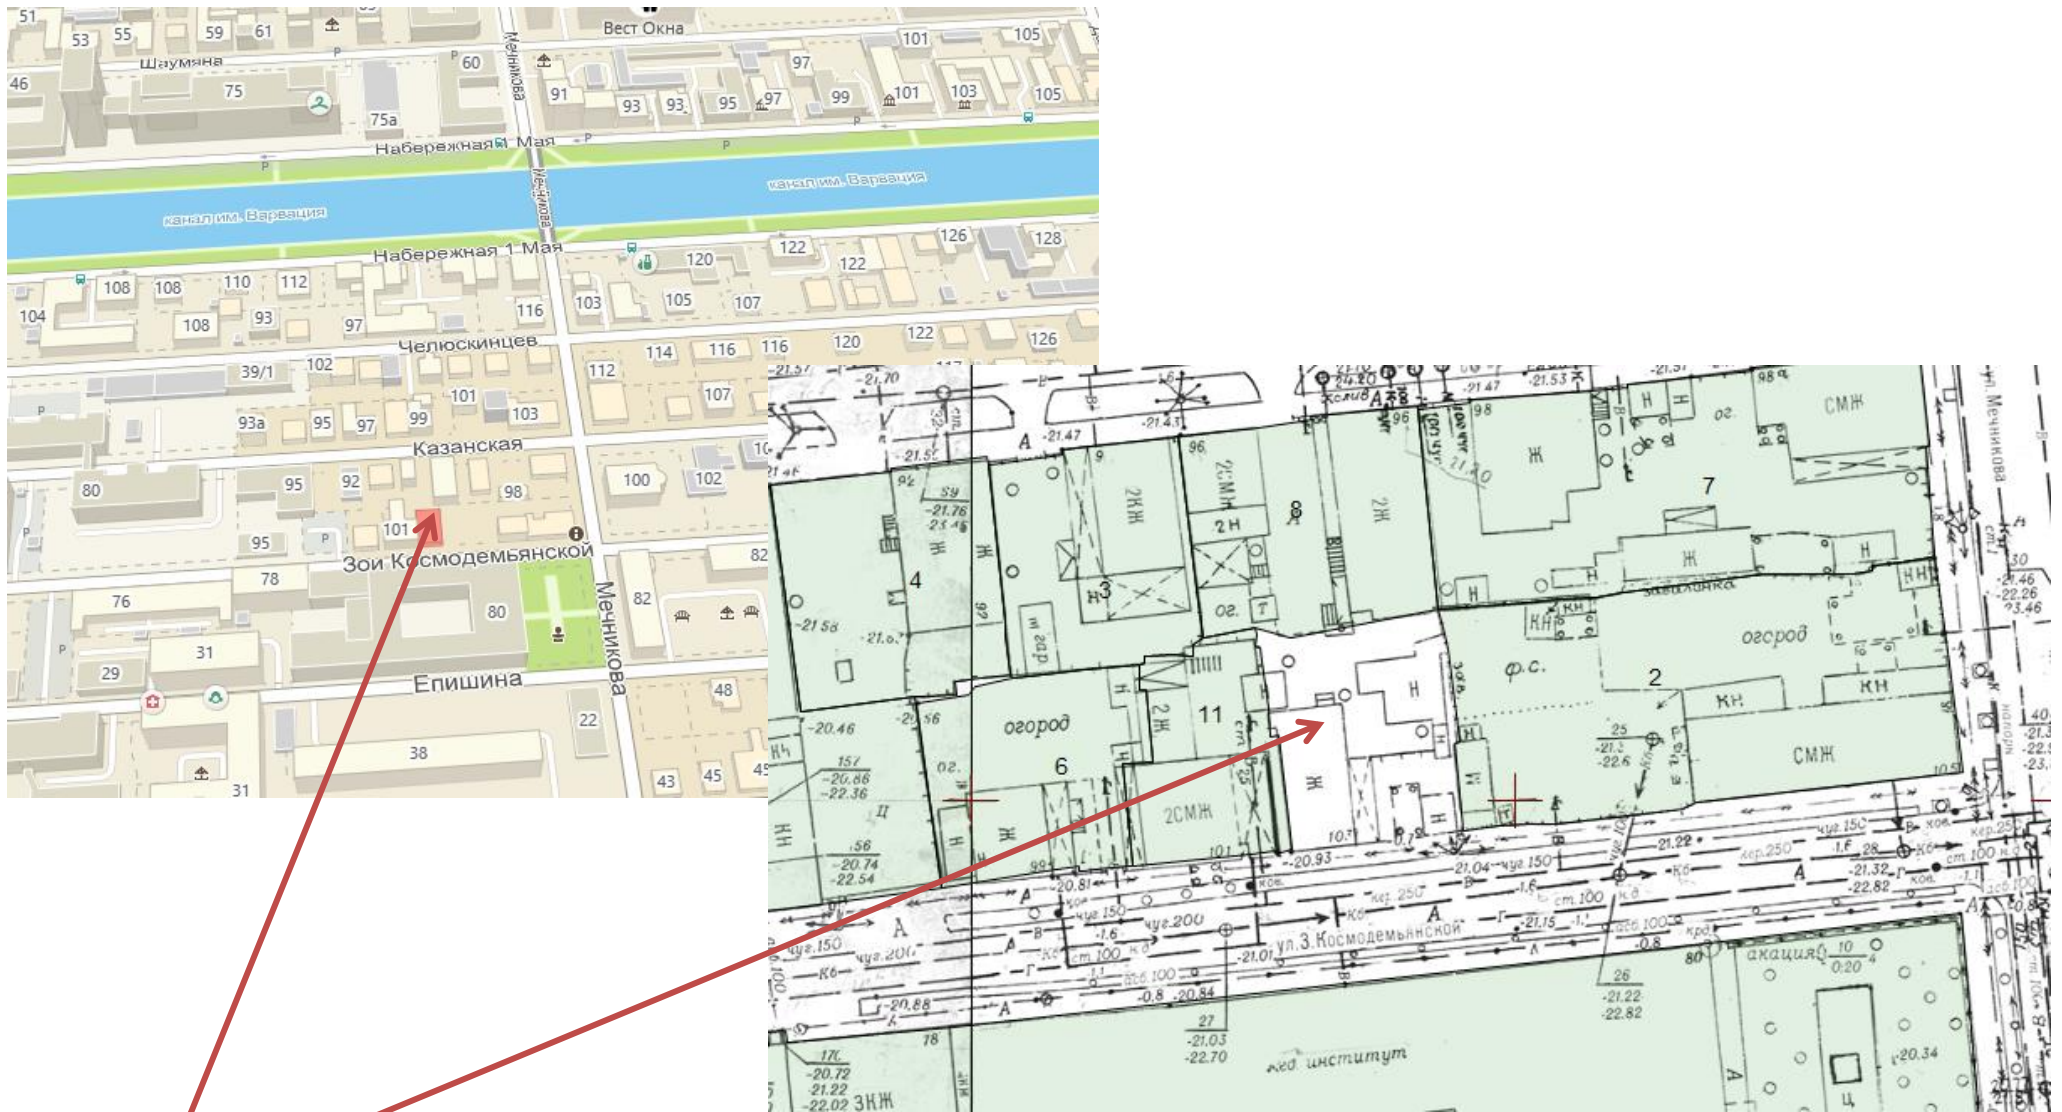

Многоквартирный дом по ул. Зои Космодемьянской, 103 в Кировском районе