

Ситуационная схема




Местоположение земельного участка

Чертеж красных линий (окончание). М 1:1000

Условные обозначения:

- границы территории для разработки проекта планировки территории
- красные линии (проектируемые)
- красные линии (утвержденные)
- 6 — номера характерных точек красных линий
- ⊙ — поворотные точки красных линий
- проектируемая трасса газопровода среднего давления
- ранее запроектированная трасса газопровода среднего давления
- ранее запроектированная трасса газопровода низкого давления

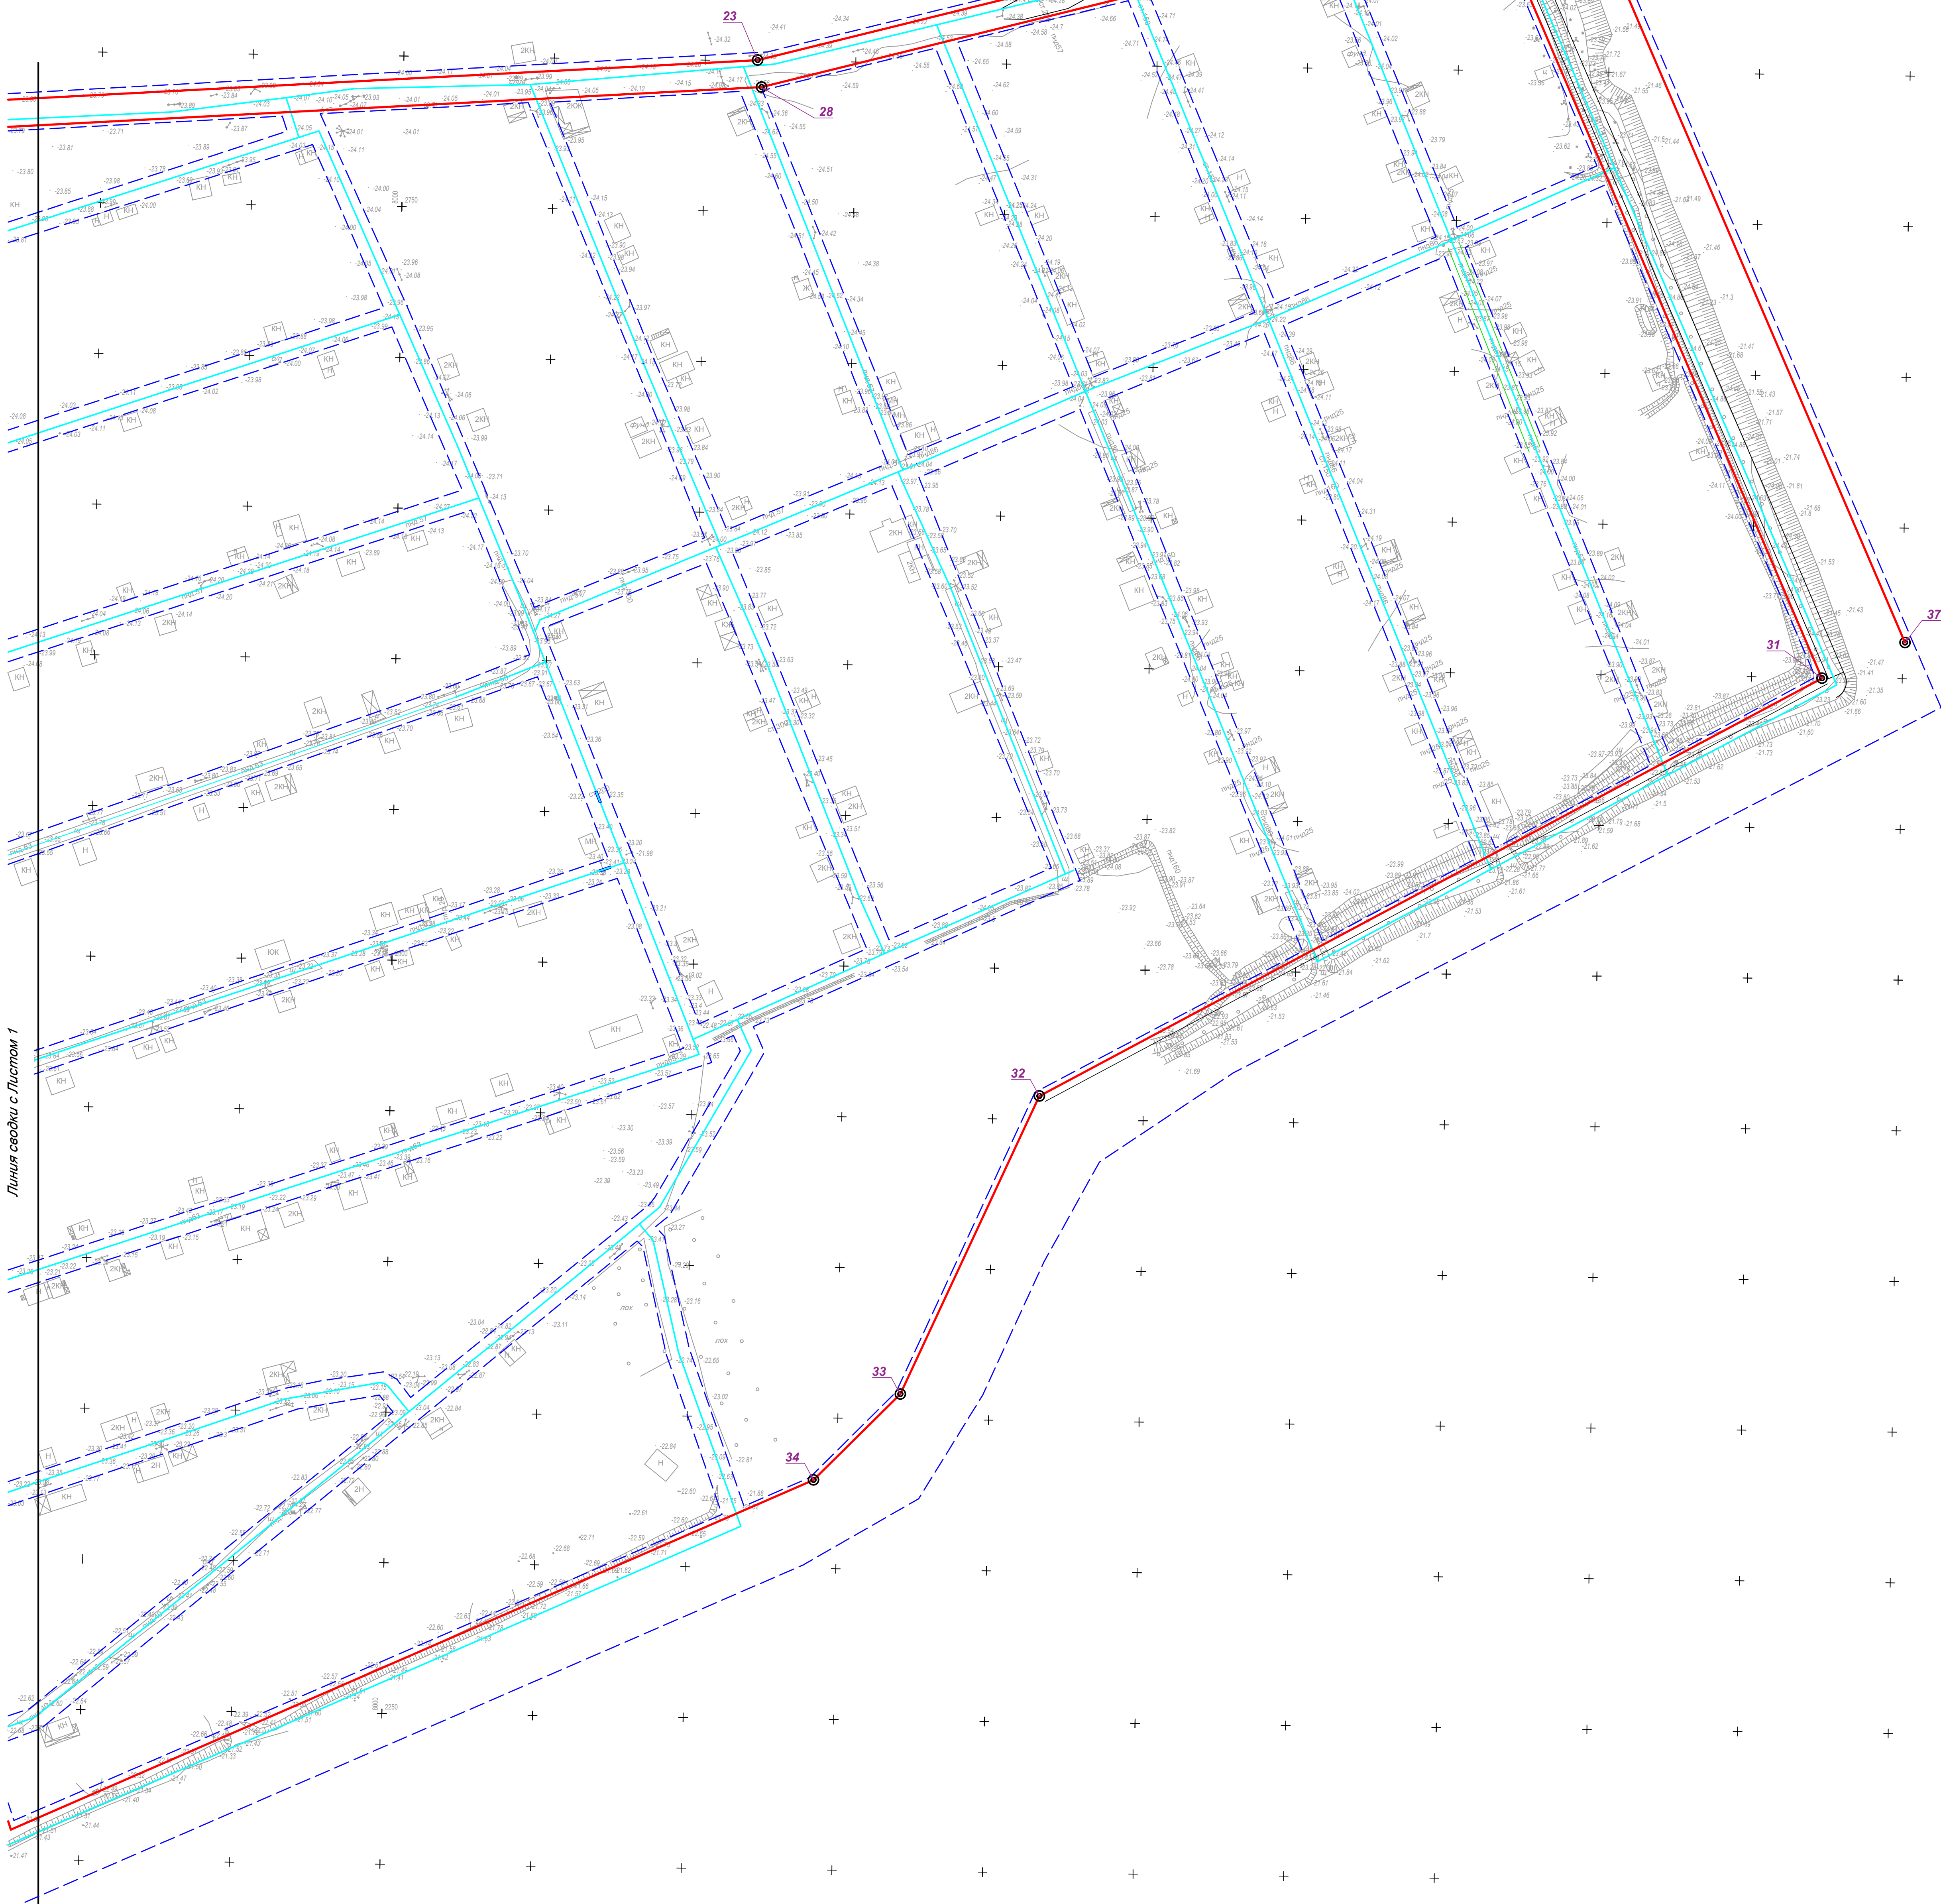

Линия съезды с Листом 1

						30/2157/ТП-ППТ		
						Проект планировки территории и проект межевания территории для строительства линейного объекта по ул. Бременской от пер. 3-й Гончарова и в границах СНТ "Монголит", СНТ "Медик" и СНТ "Болдинское" в Ленинском районе г. Астрахани		
Изм.	Кол.уч.	Лист	№ док.	Подпись	Дата	Проект планировки территории. Основная часть		
ГИП	Печеникина		06.19г					
Исполнитель	Квартникова		06.19г			Чертеж красных линий (окончание). М 1:1000.		
						Стадия	Лист	Листов
						П	2	4
						ООО "СарБТИ"		