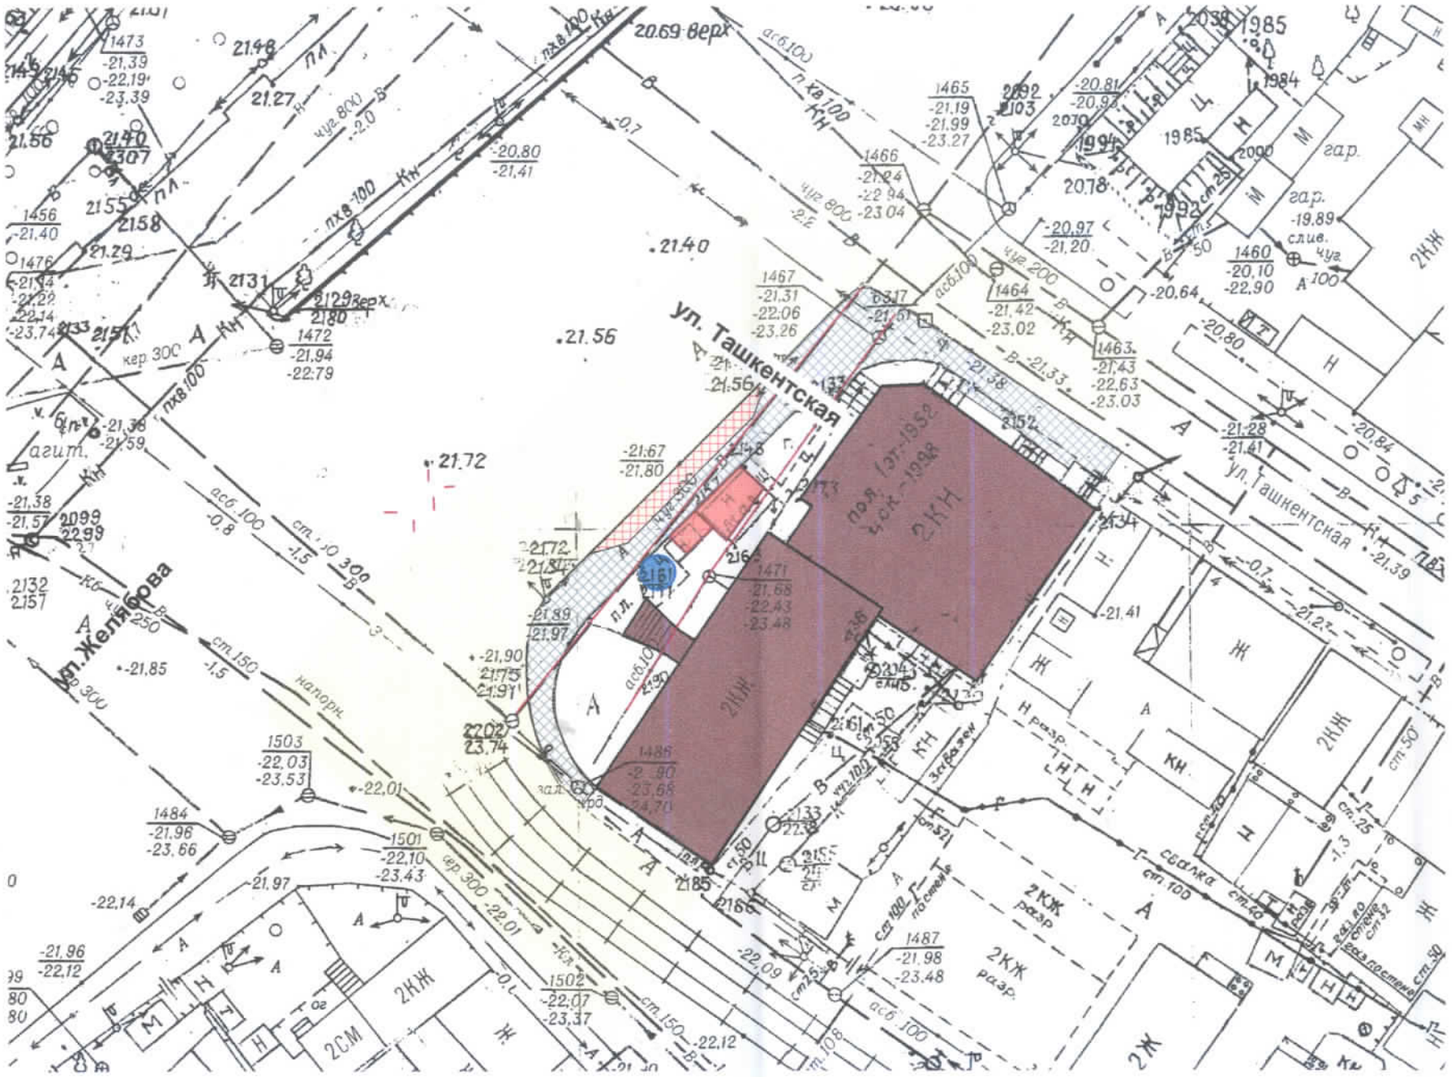Схема генплана М 1:500